



RZUT PIWNIC - WĘZŁ CIEPŁA

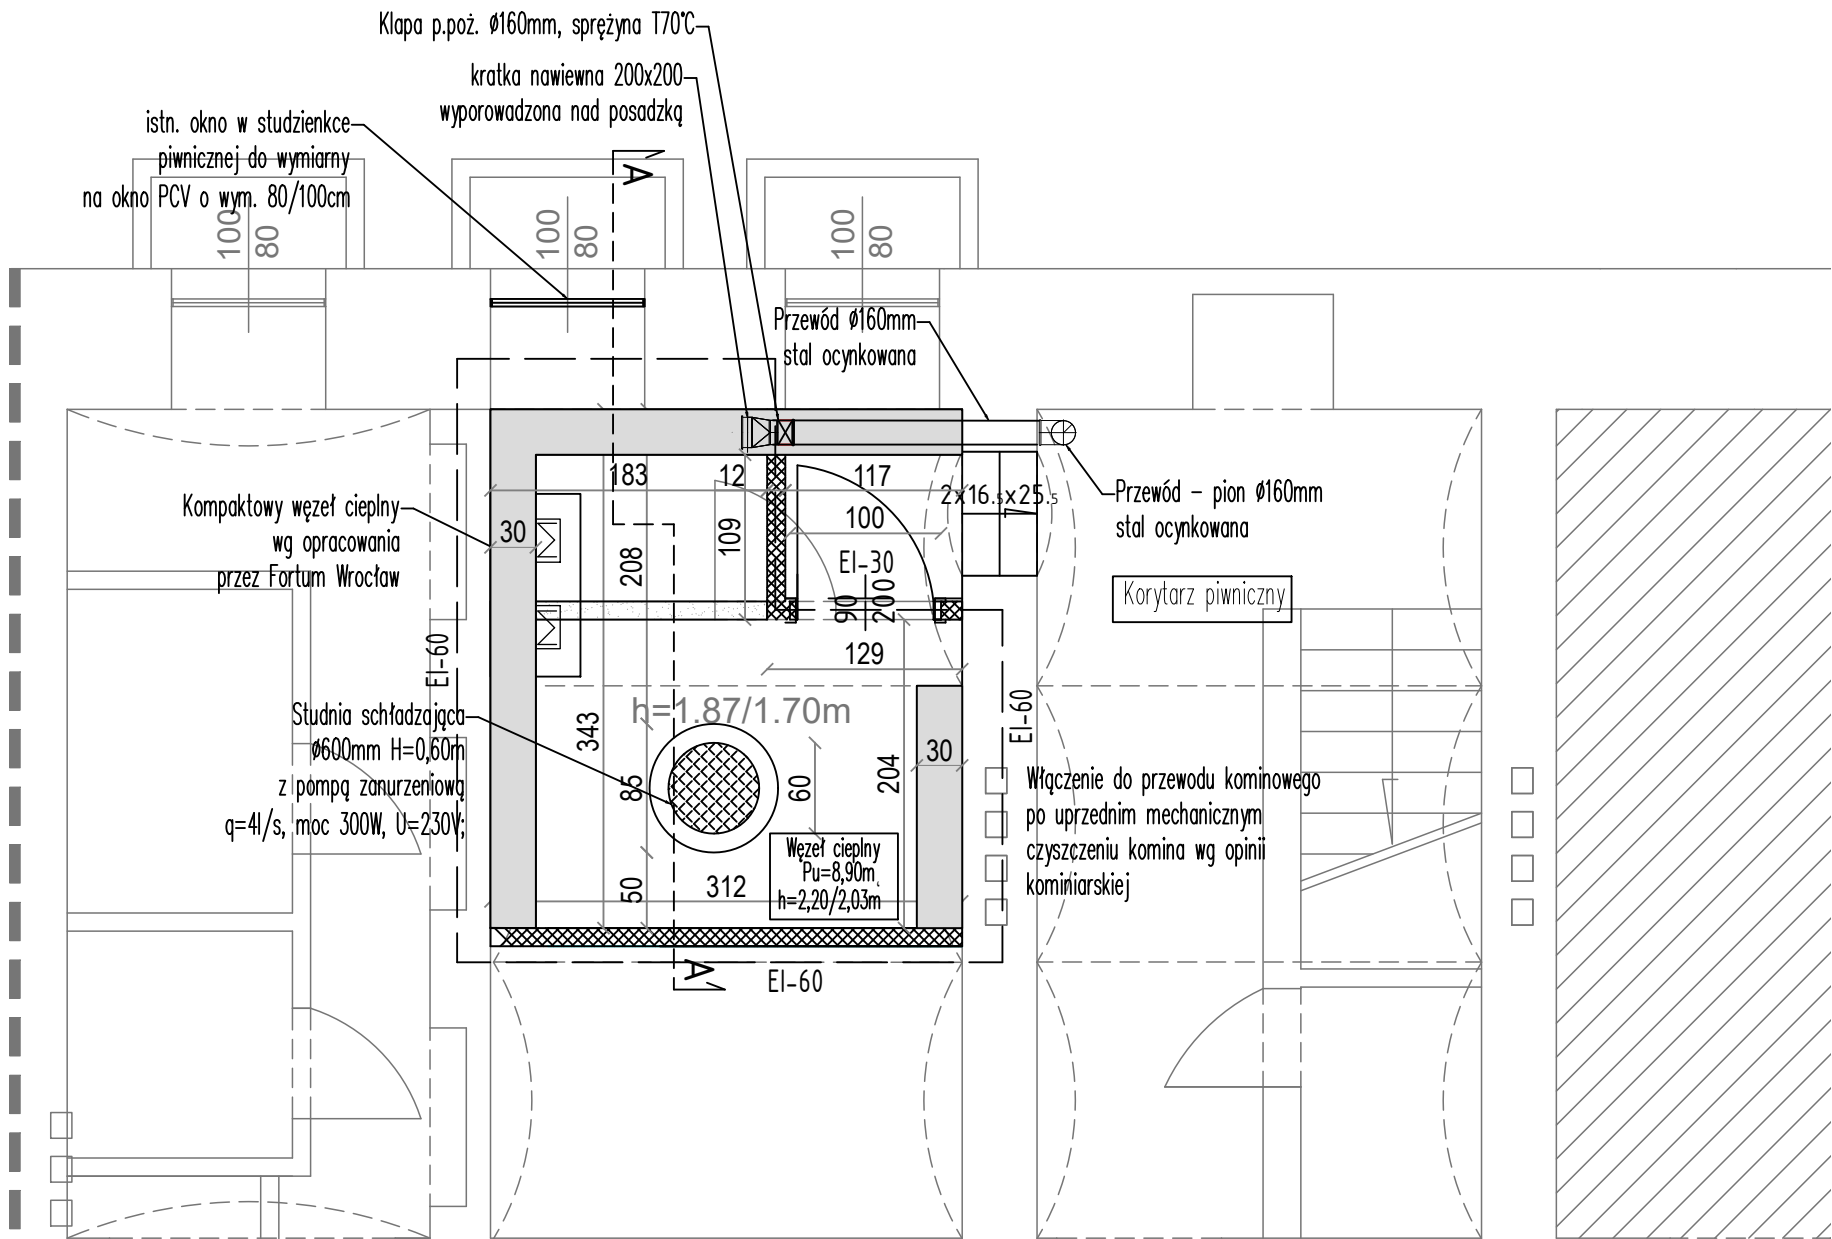

LEGENDA

- Proj. ścianki silikatowe gr. 12cm
- Istniejące ścianki działowe - do rozbiórki
- Istniejąca warstwa posadzki - nie podlegająca rozbiórce
- Zakres pomieszczenia wydzielonego pożarowo
- Drzwi p.poż o wym. 90/200cm EI-30

RZUT PRZYZIEMIA- WENTYLACJA NAWIEWNA DLA WĘZŁA CIEPŁA

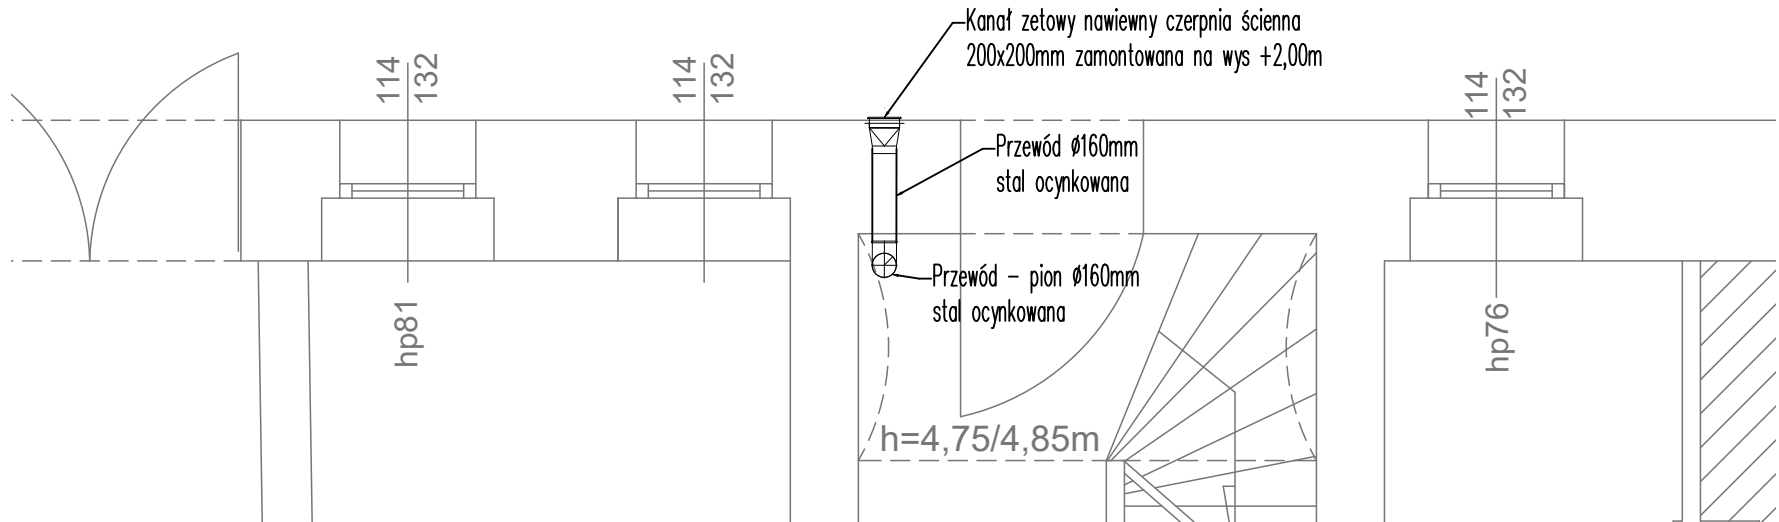

P i o n	PRACOWNIA PROJEKTOWA PION Piotr Wajsberg 58-100 Świdnica, ul. Wałbrzyska 10			
	Inwestor	Wspólnota Mieszkaniowa 50-327 Wrocław, ul. Świętokrzyska 38		
	Obiekt	Budynek mieszkalny wielorodzinny		
	Adres	Wrocław ul. Świętokrzyska 38		
	Adres geod.	nr dz.21, Plac Grunwaldzki , AR 16, Jedn. ewid.026401_1.0005.AR_16.21		
Temat		Roboty budowlane związane z wydzieleniem węzła cieplnego – obniżenie posadzki, studnia schładzająca, wymiana okna piwnicznego oraz instalacja elektryczna, centralnego ogrzewania, wod-kan, wentylacji w budynku wielorodzinnym przy ul. Świętokrzyskiej 38 we Wrocławiu		
Temat rysunku		RZUT PIWNIC – WĘZŁ CIEPŁA, RZUT PRZYZIEMIA– WENTYLACJA NAWIEWNA		
Projektant architektura	mgr inż. Marzena Wołosz-Piskala	26/04.D01A		
Sprawdzający architektura	mgr inż. Andrzej Grzybowski	UAN VI-f/3/50/90		
Projektant konstrukcja	inż. Adam Gotembiewski	60/D0Ś/13		
Sprawdzający konstrukcja	mgr inż. Andrzej Hryciuk	AU-F 2/32/79		
Skala 1:50	Faza Projekt techniczny	Branża arch i konstr.	Data 15.04.2025	Nr rysunku AK-1