


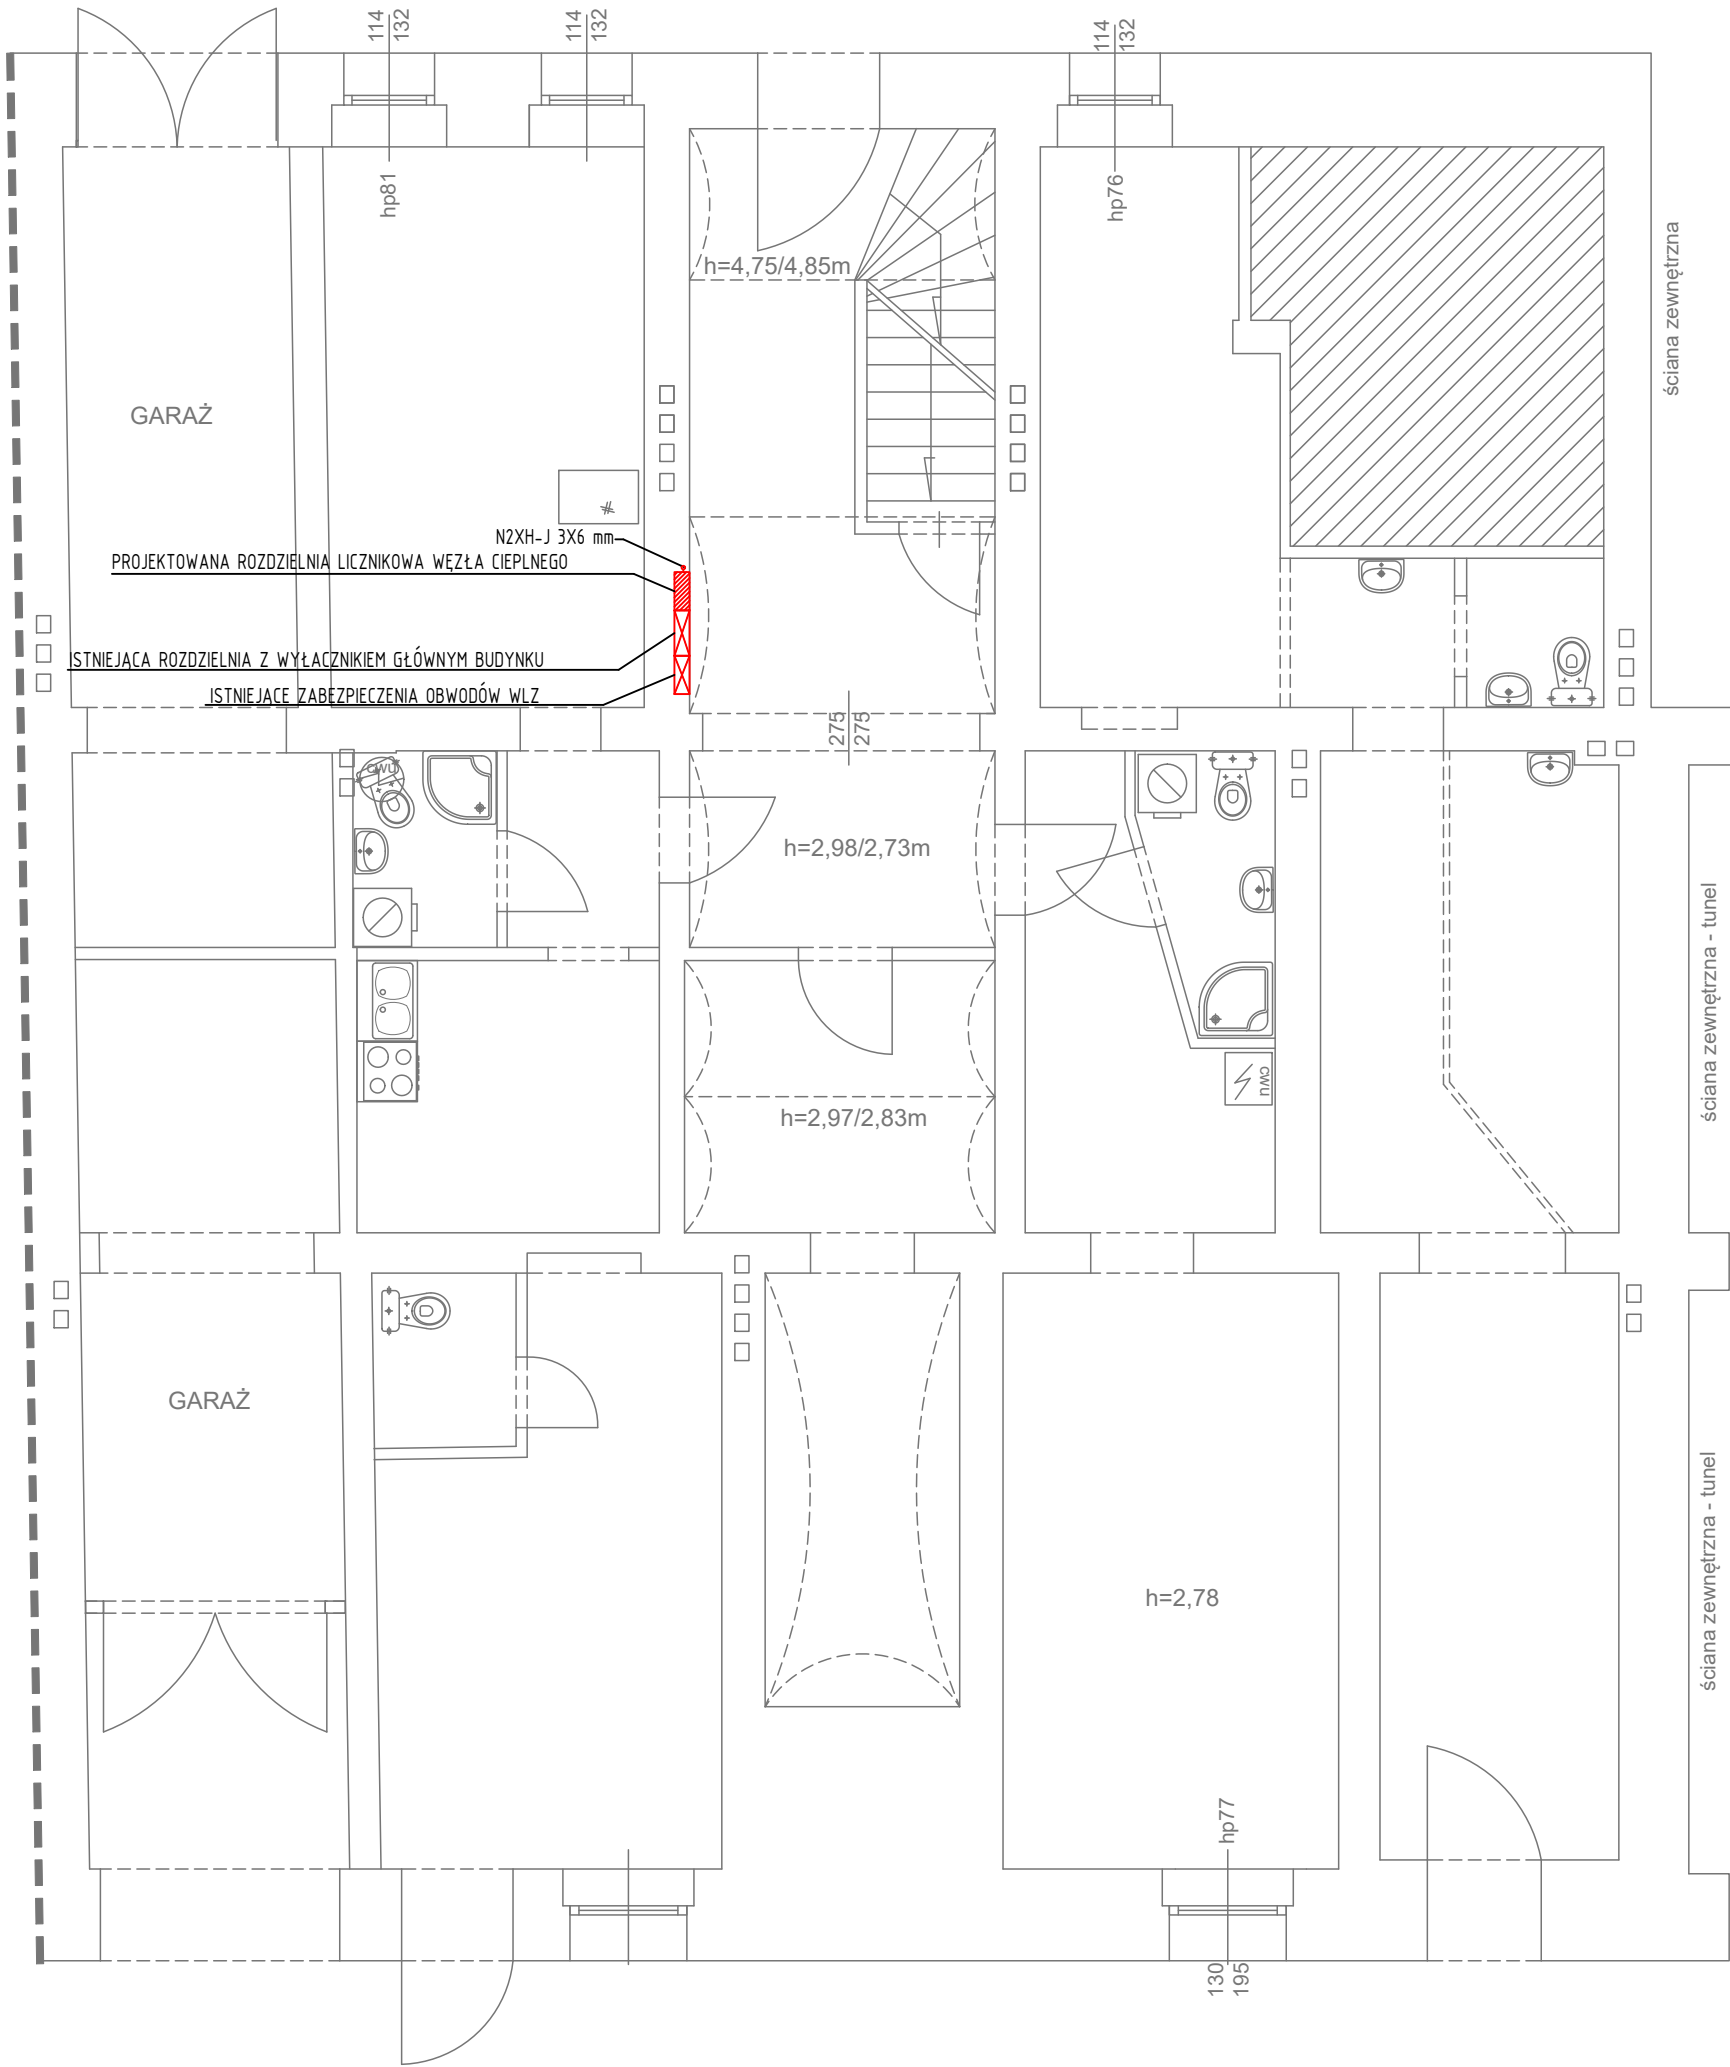

P
i
o
n

Inwestor

PRACOWNIA PROJEKTOWA
PION Piotr Wajsberg
58-100 Świdnica, ul. Wałbrzyska 10

Wspólnota Mieszkaniowa 50-327 Wrocław, ul. Świętokrzyska 38				
Obiekt Budynek mieszkalny wielorodzinny				
Adres Wrocław ul. Świętokrzyska 38				
Adres geod. nr dz.21, Plac Grunwaldzki , AR 16, Jedn. ewid.026401_1.0005.AR_16.21				
Temat Roboty budowlane związane z wydzieleniem węzła ciepłego – obniżenie posadzki, studnia schładzająca, wymiana okna piwnicznego oraz instalacja elektryczna, centralnego ogrzewania, wod-kan, wentylacji w budynku wielorodzinnym przy ul. Świętokrzyskiej 38 we Wrocławiu				
Temat rysunku RZUT PARTERU– INSTALACJA ELEKTRYCZNA				
Projektant inst. san.		mgr inż. Paweł Litke		DOŚ/0477/PBE/19
Sprawdzający inst. san.		mgr inż. Robert Biedka		UAN V-7342/3/9/93
Skala 1: 75		Faza Projekt techniczny	Branża inst. elektr.	Data 15.04.2025
Nr rysunku E-02				