

powojenny szczyt kamienicy
utracona wartość historyczna:
- brak gzymsu koronującego
na konsolkach
- brak międzykolumnowych
zdobionych płycin
(brak możliwości odtworzenia)

attyka
Tynk KEIM Soldativ k. 9357
4. kondygnacja
Tynk KEIM Soldativ k. 9330

3. kondygnacja
Tynk KEIM Soldativ k. 9330

antena telewizyjna
do demontażu

2. kondygnacja
Tynk KEIM Soldativ k. 9330

pas międzykolumnowy
Tynk KEIM Soldativ k. 9357

1. kondygnacja
Tynk KEIM Soldativ k. 9330

płycina podokienna
do odtworzenia
gzyms podparapetowy
do odtworzenia

parter
Tynk KEIM Soldativ k. 9345

uchwyt flagi w pasie pomiędzy
kamienicami do konserwacji

podświetlana tabliczka
z adresem budynku

kratka wentylacyjna do wymiany

skrzynka elektryczna
podtynkowa z tworzywa
szt. do wymiany

tynk do naprawy i konserwacji

stolarka okienna do wymiany



126
Poddasze +17,56
kratki wentylacyjne poddasza
telewizyjne anteny siatkowe
do usunięcia

4 +14,46
artykulacja kondygnacji nadziemnych,
a w tym gzymsy podparapetowe
i międzykondygnacyjne, obramienia
i naczółki okienne, pilastry, płyciny,
głowice oraz konsolki
Tynk KEIM Soldativ kolor 9357

3 +10,94
utracony detal konsolek
i obramienia okiennego
do odtworzenia
hak metalowy od latarni
do usunięcia (nie używany)


2 ±7,32
blacharka naczółka do poprawy
pod odpowiednim kątem
zdegradowany naczółek okienny
(prosty zamiast trójkątnego)
do przywrócenia formy pierwotnej
przebiecie muru do naprawy
antena telewizyjna do demontażu

1 +3,52
utracone detale pod gzymsem
parapetowym 1. kondygnacji
do odtworzenia
artykulacja, gzymsy i bonia parteru
Tynk KEIM Soldativ kolor 9357
gzyms podparapetowy parteru
do odtworzenia z przerwą
na skrzynkę elektryczną

0 ±0,00
tynk do naprawy i zabezpieczenia

Wejście ±0,00' = -1,29
opaska pionowa budynku
Tynk KEIM Soldativ kolor 9382

E1. ELEWACJA FRONTOWA (PRUSA) – KOLORYSTYKA

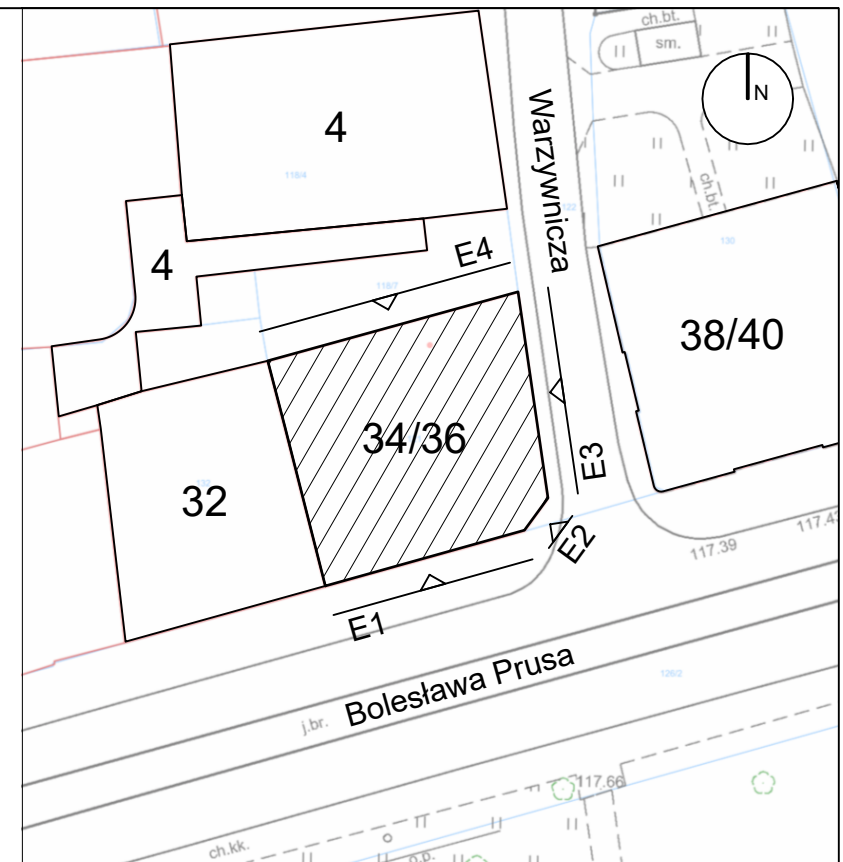

LOKALIZACJA OBIEKTU (WG BDOT500 ZGKIM W WROCŁAWIU) – SKALA 1:500

UWAGA:

- KOLORYSTYKA NA RYSUNKU MOŻE RÓŻNIĆ SIĘ OD RZECZYWISTYCH KOLORÓW PODANYCH NA PROJEKTOWANYCH ELEWACJACH
- PARAPETY OKIENNE ZEWNĘTRZNE WYKONAĆ Z BLACHY TYTANOWO CYNKOWEJ GR. 0,7mm
- WSZYSTKIE OBRÓBKİ BLACHARSKIE WYKONAĆ Z BLACHY TYTANOWO CYNKOWEJ GR. 0,7mm
- RURY SPUSTOWE WYKONAĆ Z BLACHY TYTANOWO CYNKOWEJ GR. 0,7mm.
- W ŚCIANACH PIWNICZNYCH WYKONAĆ IZOLACJĘ Z FOLII KUBEŁKOWEJ PO WCZEŚNIEJSZYM ZASTOSOWANIU IZOLACJI SUPERFLEX 10.

UWAGA:

- ŚCIANY OTYNKOWAĆ TYNKIEM SYLIKATOWY (KRZEMIANOWY) BARWIONY W MASIE W KOLORACH ZGODNIE Z KOLORYSTYKĄ ELEWACJI.

MGR INŻ. JEDRZEJ KAPICA
UL. BOLESŁAWA PRUSA 1/37 50-319 WROCŁAW
NIP 911-168-82-57 REGON 020163353
TEL. 505 036 038

PRACOWNIA
ARCHITEKTONICZNO - KONSTRUKCYJNA
ARCHIKON

INWESTOR: WSPÓLNOTA MIESZKANIOWA BOLESŁAWA PRUSA 34/36 50-319 WROCŁAW, ul. B. PRUSA 34/36		DATA OPRACOWANIA: 03. 2021
PROJEKT: REMONT ELEWACJI BUDYNKU MIESZKALNEGO WIELORODZINNEGO WRAZ Z DOCIEPLENIEM ŚCIANY ELEWACJI TYLNEJ, REMONTEM PIWNIC ORAZ WYKONANIEM IZOLACJI PIONOWYCH I POZIOMYCH ŚCIAN FUNDAMENTOWYCH		FAZA PROJEKTU: PROJEKT WYKONAWCZY
ADRES INWESTYCJI: 50-319 Wrocław, ul. B. Prusa 34/36, Dz. nr 118/7, 121, 122, 126/2, A.M. 13, obręb Plac Grunwaldzki		SKALA: 1:100
TEMAT RYSUNKU: ELEWACJA FRONTOWA-B. PRUSA		NR RYS. A-2
BRANŻA: ARCHITEKTURA	GŁÓWNY PROJEKTANT: mgr inż. arch. Marek Jakak nr upr. 07/08/DOIA	podpis
BRANŻA: ARCHITEKTURA	SPRAWDZIŁ: mgr inż. arch. P. Skwarek nr upr. 17/06/DOIA	podpis
BRANŻA:	ZESPÓŁ PROJEKTOWY:	podpis