

powojenna attyka kamienicy
utracona wartość historyczna:
- brak gzymsu koronującego
na konsolkach
- brak międzyokiennych
zdobionych płycin
(brak możliwości odtworzenia)

Poddasze

antena telewizyjna

utracona historyczna
płycina podokienna
nieistniejący gzyms
podparapetowy 1 kond.

uchwyt na flagę w pasie
pomiędzy kamienicami

podświetlana tabliczka
z adresem budynku

kratka wentylacyjna

skrzynka elektryczna
podtynkowa z tworzywa
sztucznego

uszkodzenia tynku

nieuszczelnione kotwy attyki
mocujące blacharkę

Poddasze +17,56

kratki wentylacyjne poddasza

telewizyjne
anteny siatkowe

4 +14,46

3 +10,94

utracony detale konsolk
i obramienia okiennego

hak metalowy do wiszącej
latarni ulicznej (nieistniejącej)

2 ±7,32

blacharka naczółka załamana
pod nieprawidłowym kątem
zdegradowana forma
naczółka okiennego
(prosty zamiast trójkątnego)
przebiecie w murze na kablu
antena telewizyjna

1 +3,52

utracone detale
pod gzymsem
parapetowym
1. kondygnacji

nieistniejący gzyms
podparapetowy parteru

0 ±0,00


uszkodzenia tynku

Wejście ±0,00' = -1,29

1348 (1375)

E2

E1. ELEWACJA FRONTOWA (PRUSA) – INWENTARYZACJA

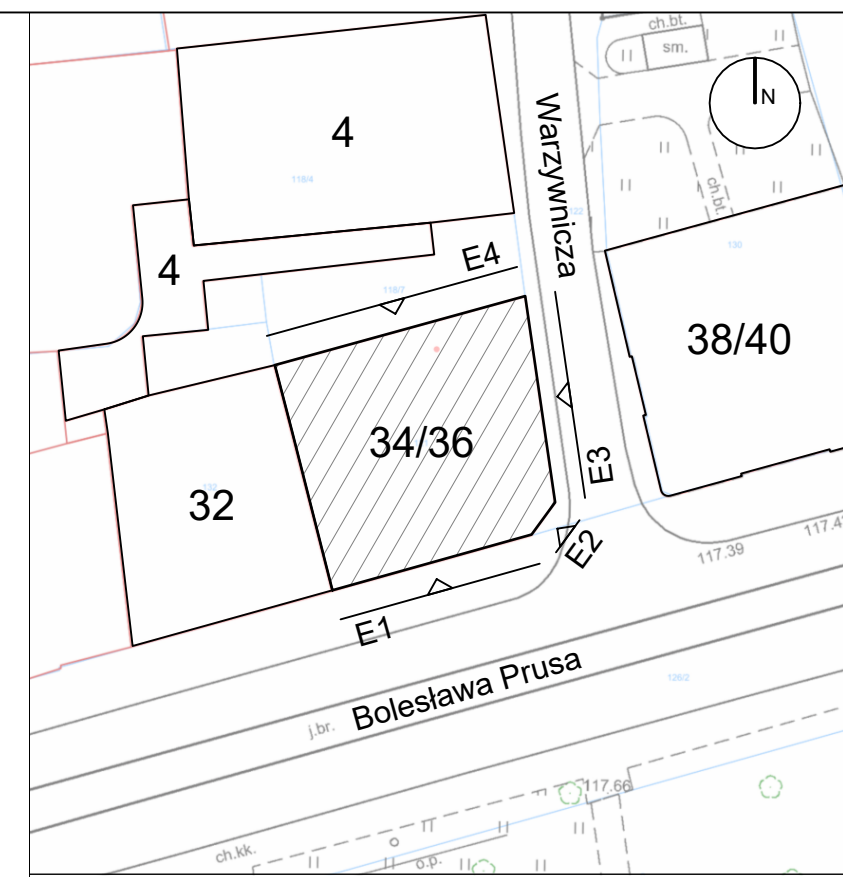

LOKALIZACJA OBIEKTU (WG BDOT500 ZGKIM WE WROCŁAWIU) – SKALA 1:500

MGR INŻ. JĘDRZEJ KAPICA
UL. BOLESŁAWA PRUSA 1/37 50-319 WROCŁAW
NIP 911-168-82-57 REGON 020163353
TEL. 505 036 038

PRACOWNIA
ARCHITEKTONICZNO-KONSTRUKCYJNA
ARCHIKON

INWESTOR: WSPÓLNOTA MIESZKANIOWA BOLESŁAWA PRUSA 34/36 50-319 WROCŁAW, ul. B. PRUSA 34/36		DATA OPRACOWANIA: 03. 2021
PROJEKT: REMONT ELEWACJI BUDYNKU MIESZKALNEGO WIELORODZINNEGO WRAZ Z DOCIEPLENIEM ŚCIANY ELEWACJI TYLNEJ, REMONTEM PIWNIC ORAZ WYKONANIEM IZOLACJI PIONOWYCH I POZIOMYCH ŚCIAN FUNDAMENTOWYCH		FAZA PROJEKTU: INWENTARYZACJA BUDOWLANA
ADRES INWESTYCJI: 50-319 Wrocław, ul. B. Prusa 34/36, Dz. nr 118/7, 121, 122, 126/2, A.M. 13, obręb Plac Grunwaldzki		SKALA: 1:100
TEMAT RYSUNKU: ELEWACJA FRONTOWA-B. PRUSA		NR RYS. I-1
BRANŻA: ARCHITEKTURA	GŁÓWNY PROJEKTANT: mgr inż. Jędrzej Kapica nr upr. OPL/1004/PWOK/14	podpis
BRANŻA:	SPRAWDZIŁ:	podpis
BRANŻA:	ZESPÓŁ PROJEKTOWY:	podpis