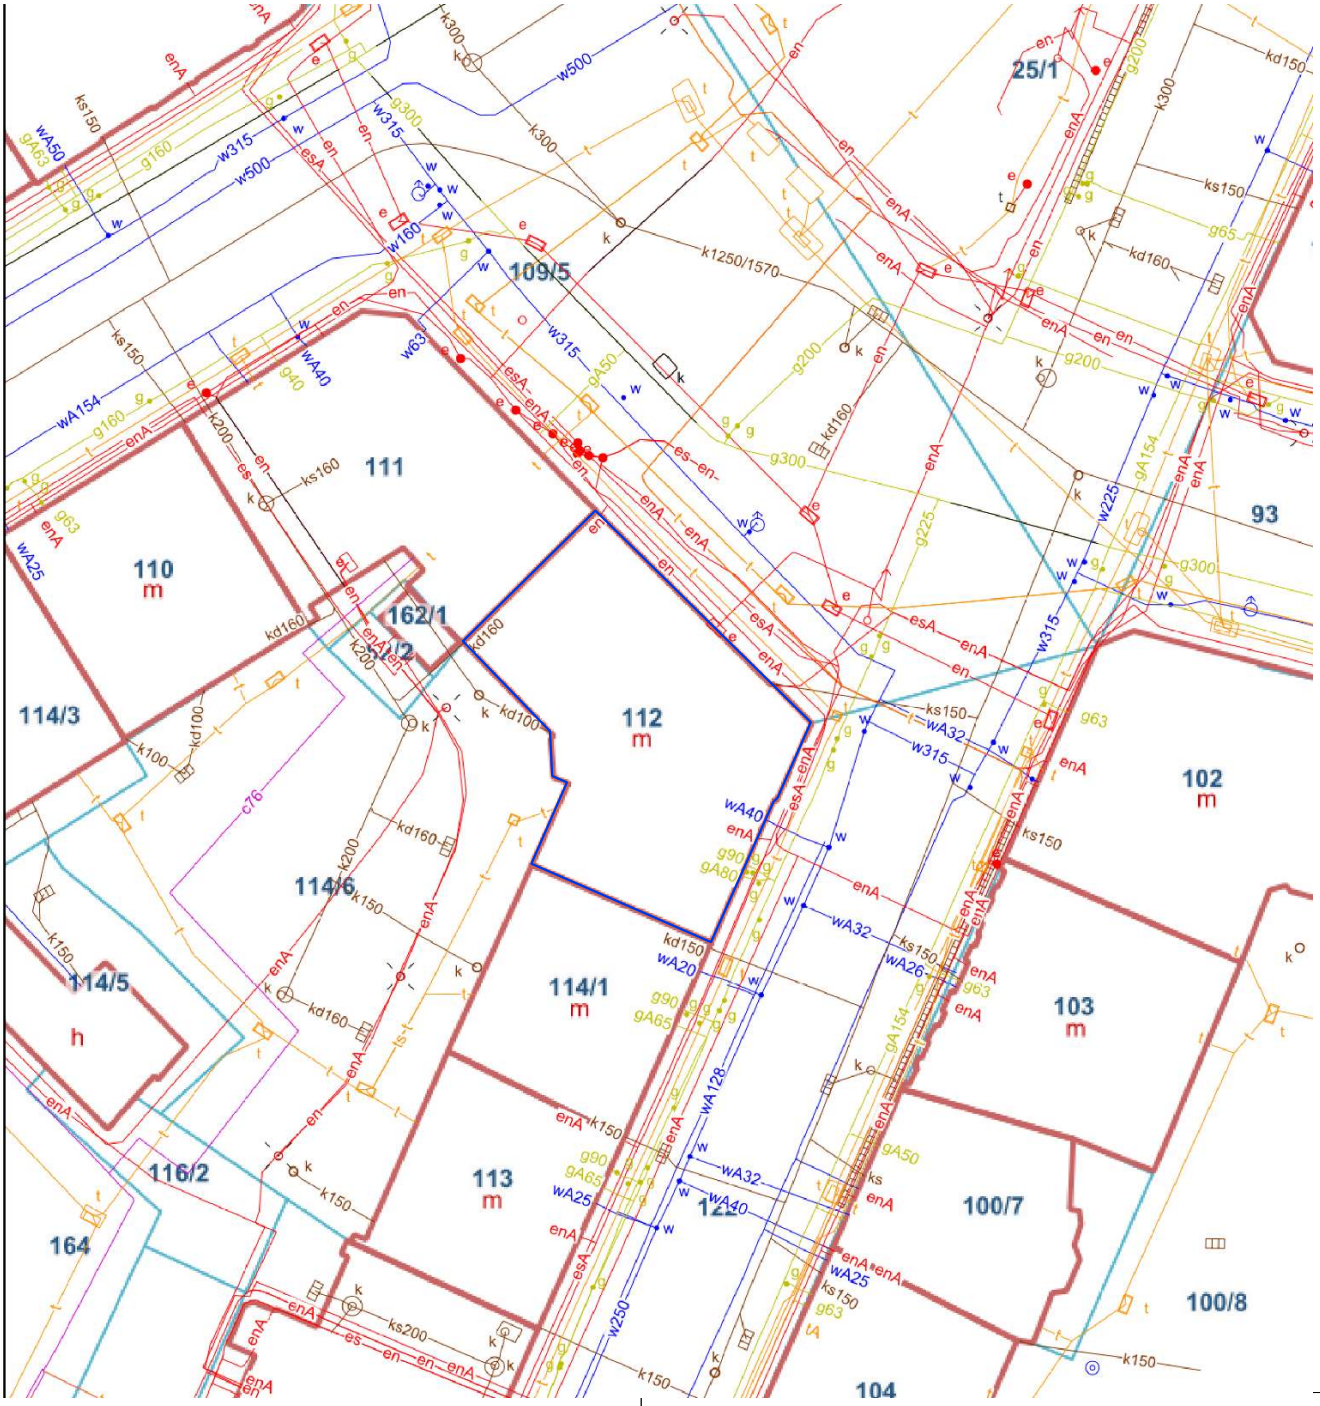

OZNACZENIA:

Budynek przy ul. Poniatowskiego 24 we Wrocławiu

PRACOWNIA PROJEKTOWA
PION Piotr Wajsberg

SIEDZIBA:ŚWIDNICA, UL.WAŁBRZYSKA 10
TELEFON: 603-123-624

Inwestor	Wspólnota Mieszkaniowa 50-326 Wrocław, ul. Poniatowskiego 24			
Obiekt	Budynek mieszkalny wielorodzinny			
Adres	50-326 Wrocław, ul. Poniatowskiego 24			
Adres geod.	nr dz. 112, Obręb: Plac Grunwaldzki, AR 17, Ident: 026401_1.0005.AR_17.112			
Temat	Montaż wewnętrznej instalacji gazu w budynku mieszkalnym wielorodzinnym przy ul. Poniatowskiego 24 we Wrocławiu			
Temat rysunku	PLAN SYTUACYJNY			
instal. sanitarne:	Imię i nazwisko		Nr upr.	Podpis
Projektant	mgr inż. Piotr Wajsberg		LBS/0176/PBS/21	
Sprawdzający	mgr inż. Alicja Koszewar		LBS/0062//P00S/11	
Skala 1:500	Faza PROJEKT PAB	Branża inst. san.	Data 05.09.2024	Nr rysunku S-PS