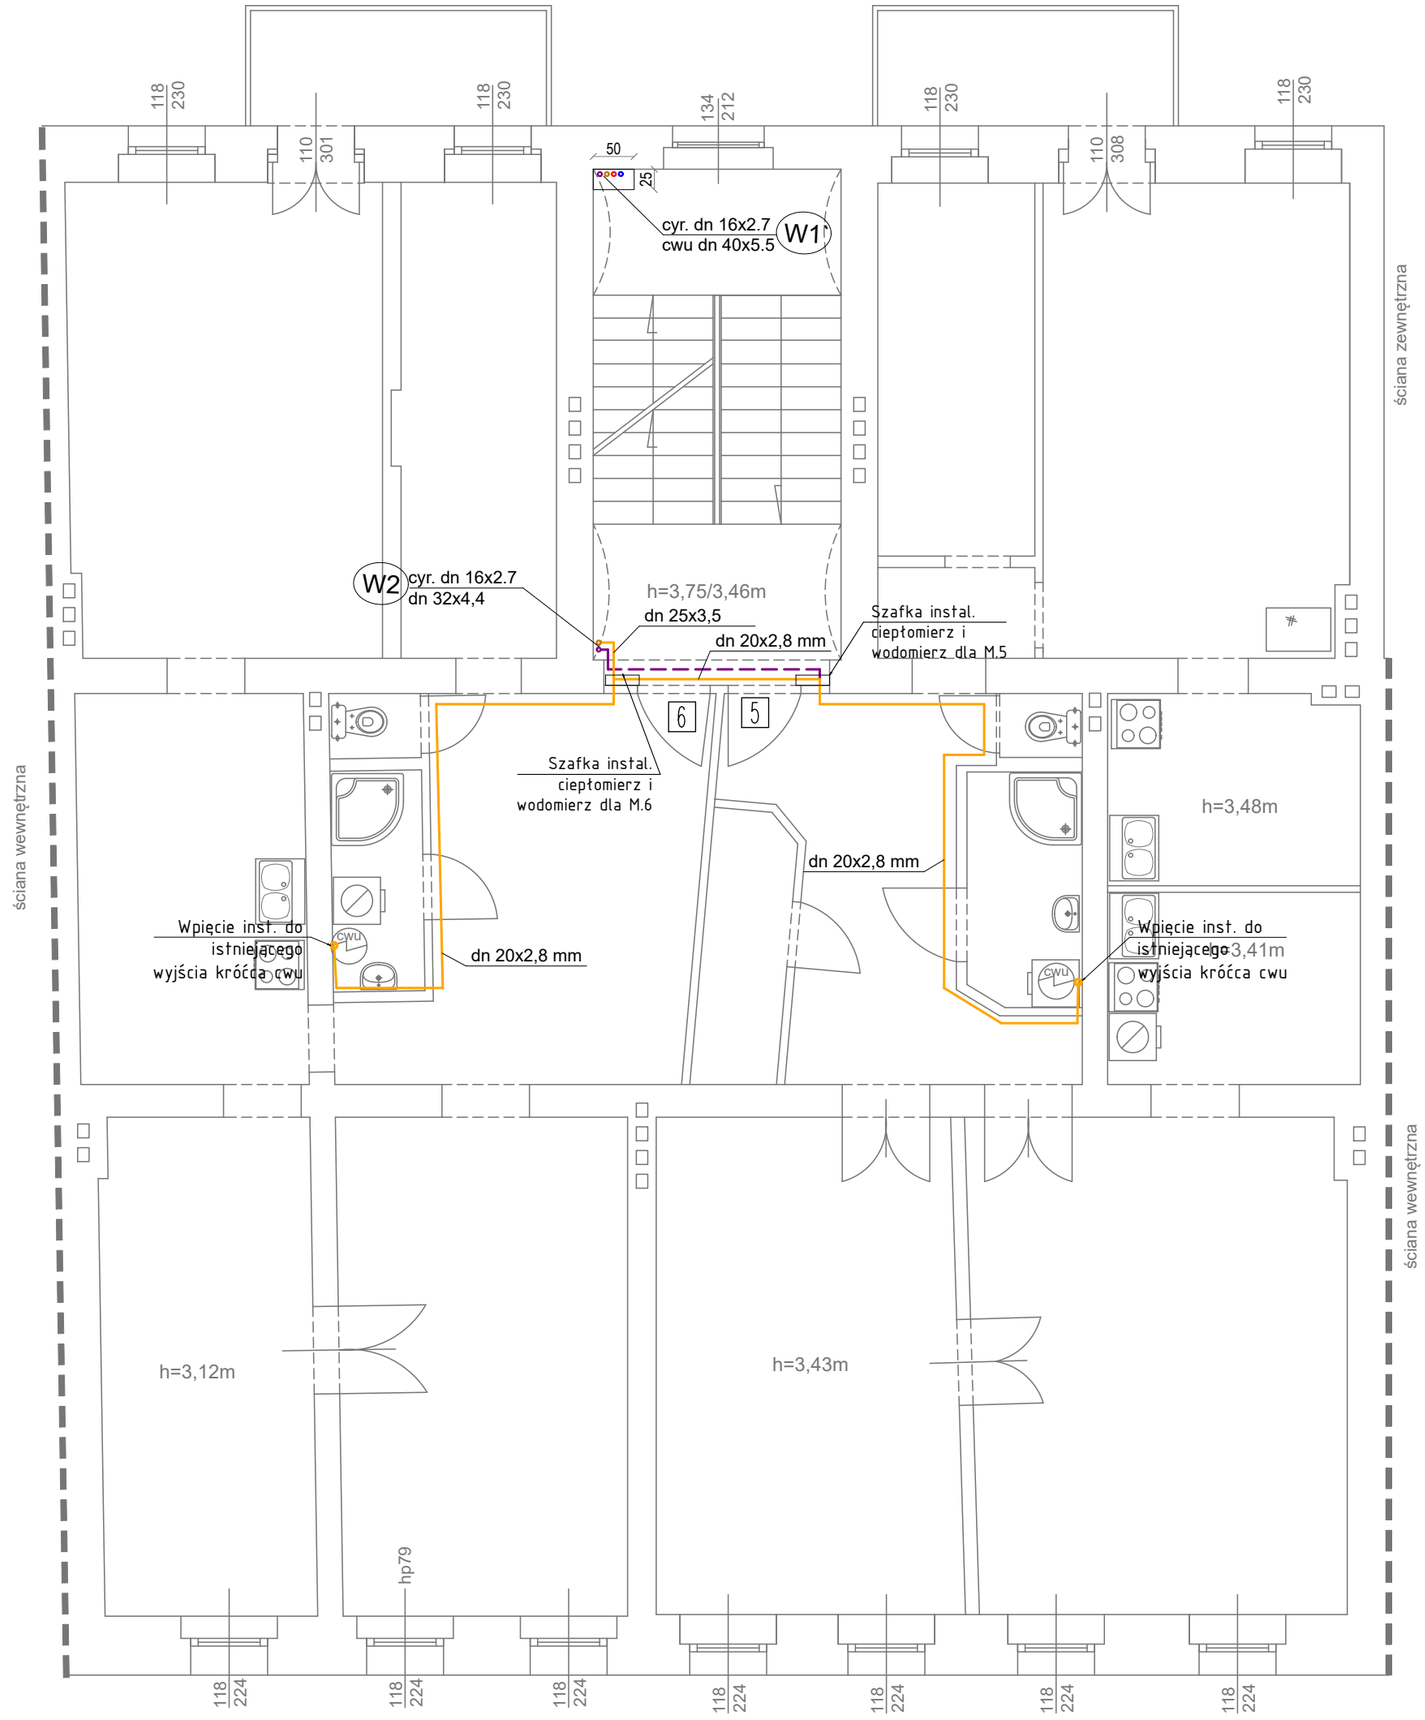

Legenda:

Inst. wody zw,cw cyrkul.

W pom. węzła cieplnego - - obrębie węzła cieplnego z rur stalowych ze szwem podwójnie ocynkowanych wg PN-74/H-74200, łączonych na gwint przy pomocy łączników z żeliwa ciągliwego

Inst. wody zimnej

- Inst. wody zimnej - poza węzłem cieplnym Rury PP-R PN16 (SDR7.4) jednorodne do instalacji wody pitnej, Typ połączeń - zgrzewanie mufowe.

Inst. wody ciepłej

Inst. wody cyrkul.

Rury poza węzłem - PP-R PN16 (SDR7.4) jednorodne do instalacji wody pitnej, Tmax = 90 °C, Pmax = 1,6 MPa (Trob = 20 °C) lub Pmax = 0,8 MPa (Trob = 60 °C). Typ połączeń - zgrzewanie mufowe.

Rury kanalizacyjne prowadzone w posadzce

Rury kanalizacyjne istniejące

Rury kanalizacyjne tłoczne PVC Ø32 mm

W1 - pion instalacji wodociągowej

LEGENDA:

ZZW - zawór ze złączką do węża
Z.O. - zawór odcinający
Wp- wpust podłogowy
żeliwny dn 100 w węźle, PP - w pom. arch-budm

Schemat podłączenia wodomierza mieszkaniowego cwu

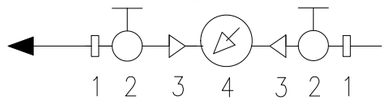

1. Złączka PE-RT(PP)/mosiądz
2. Zawór odcinający dn 20
3. Redukcja dn 20/15mm
4. Wodomierz cwu JS 1.6 dn 15 z nakładką radiową do komunikacji Wireless M-Bus, Q=0.016-1.6 m3/h. L = 110 mm.

PRACOWNIA PROJEKTOWA
PION Piotr Wajsberg
58-100 Świdnica, ul. Wałbrzyska 10

Inwestor	Wspólnota Mieszkaniowa 50-327 Wrocław, ul. Świętokrzyska 38
Obiekt	Budynek mieszkalny wielorodzinny
Adres	Wrocław ul. Świętokrzyska 38
Adres geod.	nr dz.21, Plac Grunwaldzki , AR 16, Jedn. ewid.026401_1.0005.AR_16.21
Temat	Roboty budowlane związane z wydzieleniem węzła cieplnego - obniżenie posadzki, studnia schładzająca, wymiana okna piwnicznego oraz instalacja elektryczna, centralnego ogrzewania, wod-kan, wentylacji w budynku wielorodzinnym przy ul. Świętokrzyskiej 38 we Wrocławiu
Temat rysunku	RZUT I PIĘTRA- INSTALACJA CIEPŁEJ WODY UŻYTKOWEJ
Projektant inst. san.	mgr inż. Piotr Wajsberg — LBS/0176/PBS/21
Sprawdzający inst. san.	mgr inż. Beata Leszczyńska — LBS/0171/PWBS/21

Skala	Faza	Branża	Data	Nr rysunku
1:75	Projekt techniczny	inst. san.	15.04.2025	S-12