



Granica nieruchomości:  
Budynek sąsiedni  
ul. Hallera 15 (dz.nr.76)  
poza zakresem opracowania

## FL EWACJA FRONTOWA

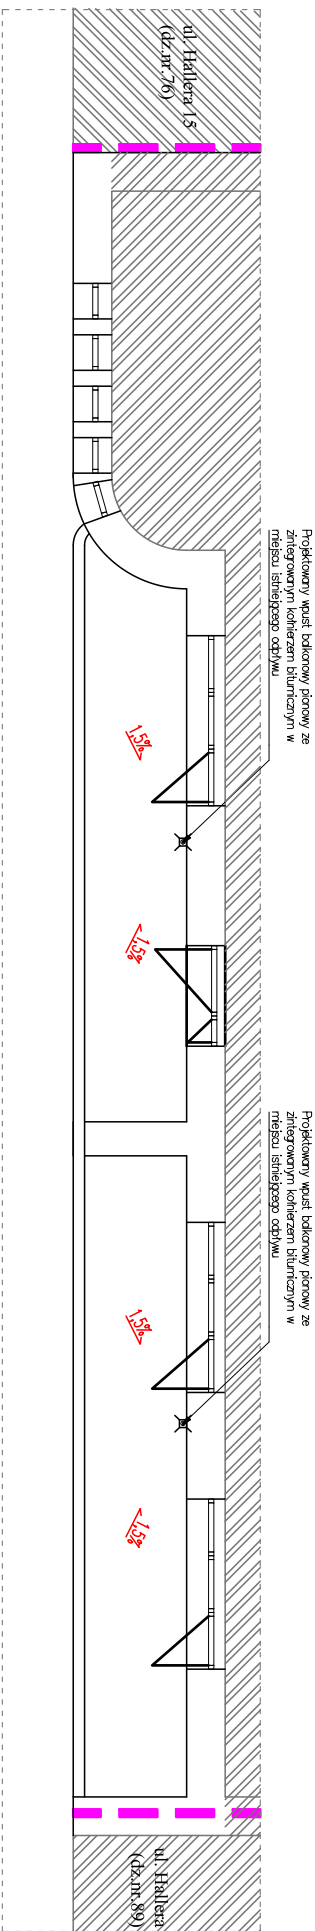


Granica nieruchomości:  
Budynek sąsiedni  
ul. Hallera 15 (dz.nr.76)  
poza zakresem opracowania

## ELEWACJA FRONTOWA

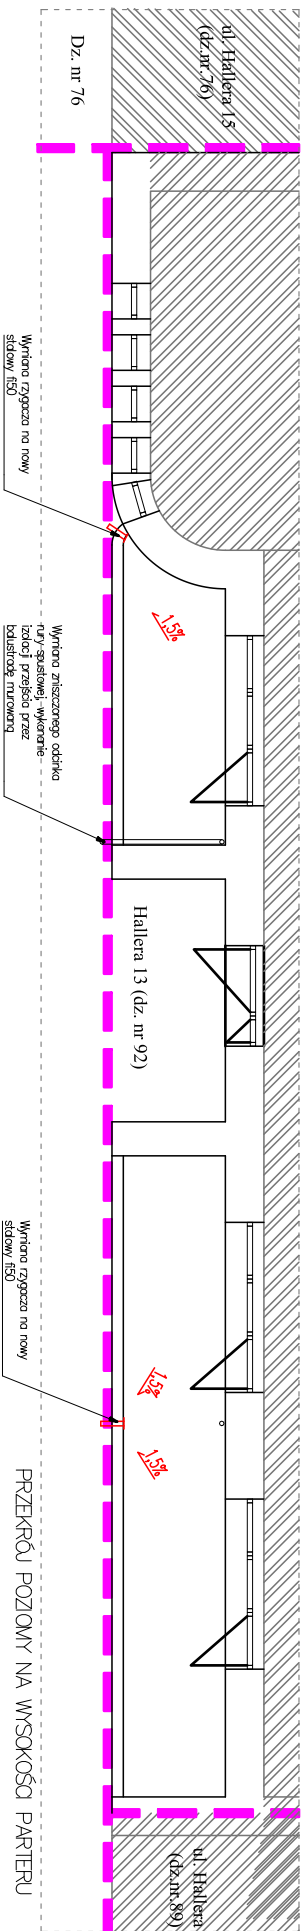

Granica nieruchomości:  
Budynek sąsiedni  
ul. Hallera 15 (dz.nr.76)  
poza zakresem opracowania

### ELEWACJA FRONTOWA

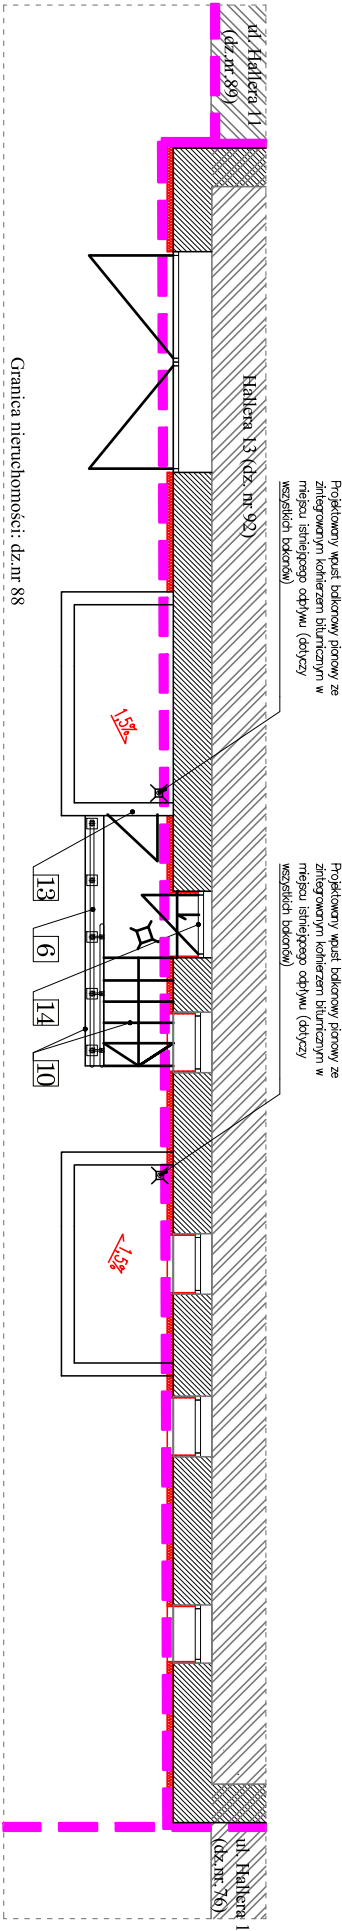

Granica nieruchomości:  
Budynek sąsiedni  
ul. Hallera 11 (dz.nr89);  
poza zakresem opracowań

## ELÉWACJA PODWÓRZOWA

PRZEKRÓJ POZIOMY NA WYSOKOŚCI PARTERU  
(ROZWIĄZANIE DOTYCZY WSZYSTKICH KONDYGNACJI  
ELEMENTY PODWÓRZOWEJ)

Granica nieruchomości:  
Budynek sąsiedni  
ul. Hallera 15 (dz.nr.76)  
poza zakresem opracowania

|                           |  |                    |           |   |              |        |  |
|---------------------------|--|--------------------|-----------|---|--------------|--------|--|
| <div>ARCHIMOD I CUS</div> |  |                    |           | <div>ARCHIMODICUS SP. Z O.O. SP. K.<br/>UL. KŁUCZBORSKA 13/1A<br/>50-323 WROCŁAW<br/>TEL.: 503 176 038, 717 584 595</div> |              |        |  |
| INWESTOR:                 | WSPÓLNOTA MIESZKANOWA  |                    |           | DATA  | NR UPR.      | PODPIS |  |
| ADRES INWESTORA:          | AL. GEN. J. HALLERA 13, AL.GEN.J.HALLERA 14B, 53-318 WROCŁAW   |                    |           | 02.2026   | 29494UW      |        |  |
| OBIEKT:                   | BUDYNEK MIESZKALNY WIELORODZINNY   |                    |           | 02.2026   | 5R-3671D0A10 |        |  |
| ADRES:                    | UL. HALLERA 13, 53-319 WROCŁAW   |                    |           | 02.2026   | -            |        |  |
| ADRES GEOD.:              | DZ. NR 92, AR-33, OBRĘB POŁUDNIĘ   |                    |           |   |              |        |  |
| TEMAT PROJEKTU:           | REMONT ELEWACJI BUDYNKU WRAZ Z PRZEBUDOWĄ BALKONÓW, A TAKŻE DOOCIEPLENIE I WYKONANIE ZADASZEN BALKONÓW OSTATNIEJ KONDYGNACJI ELEWACJI PODWÓRZOWEJ BUDYNKU PRZY AL. HALLERA 13 WE WROCŁAWIU |                    |           |   |              |        |  |
| TEMAT RYSUNKU:            | ODWODNIENIE BALKONÓW   |                    |           |   |              |        |  |
| ARCHITEKTURA              |  |                    |           |   |              |        |  |
| PROJEKTOWAŁ:              | DR INŻ.ARCH. PRZEMISŁAW NOWAKOWSKI   |                    |           | 02.2026   |              |        |  |
| SPRAWDZIŁ:                | MGR INŻ. ARCH. AGNIESZKA MAZERANT-DYBIZBAŃSKA  |                    |           | 02.2026   |              |        |  |
| WSPÓŁPRACUJĄCA:           | MGR INŻ. ARCH. AGNIESZKA CIOBORSKA   |                    |           | 02.2026   |              |        |  |
| ARCHIM-52-25              | 1:100  | PROJEKT TECHNICZNY | BUDOWLANA |   |              | A-05   |  |
| NR PROJEKTU               | SKALA  | FAZA               | BRANŻA    | NR RYSUNKU  |              |        |  |

