4996

7070

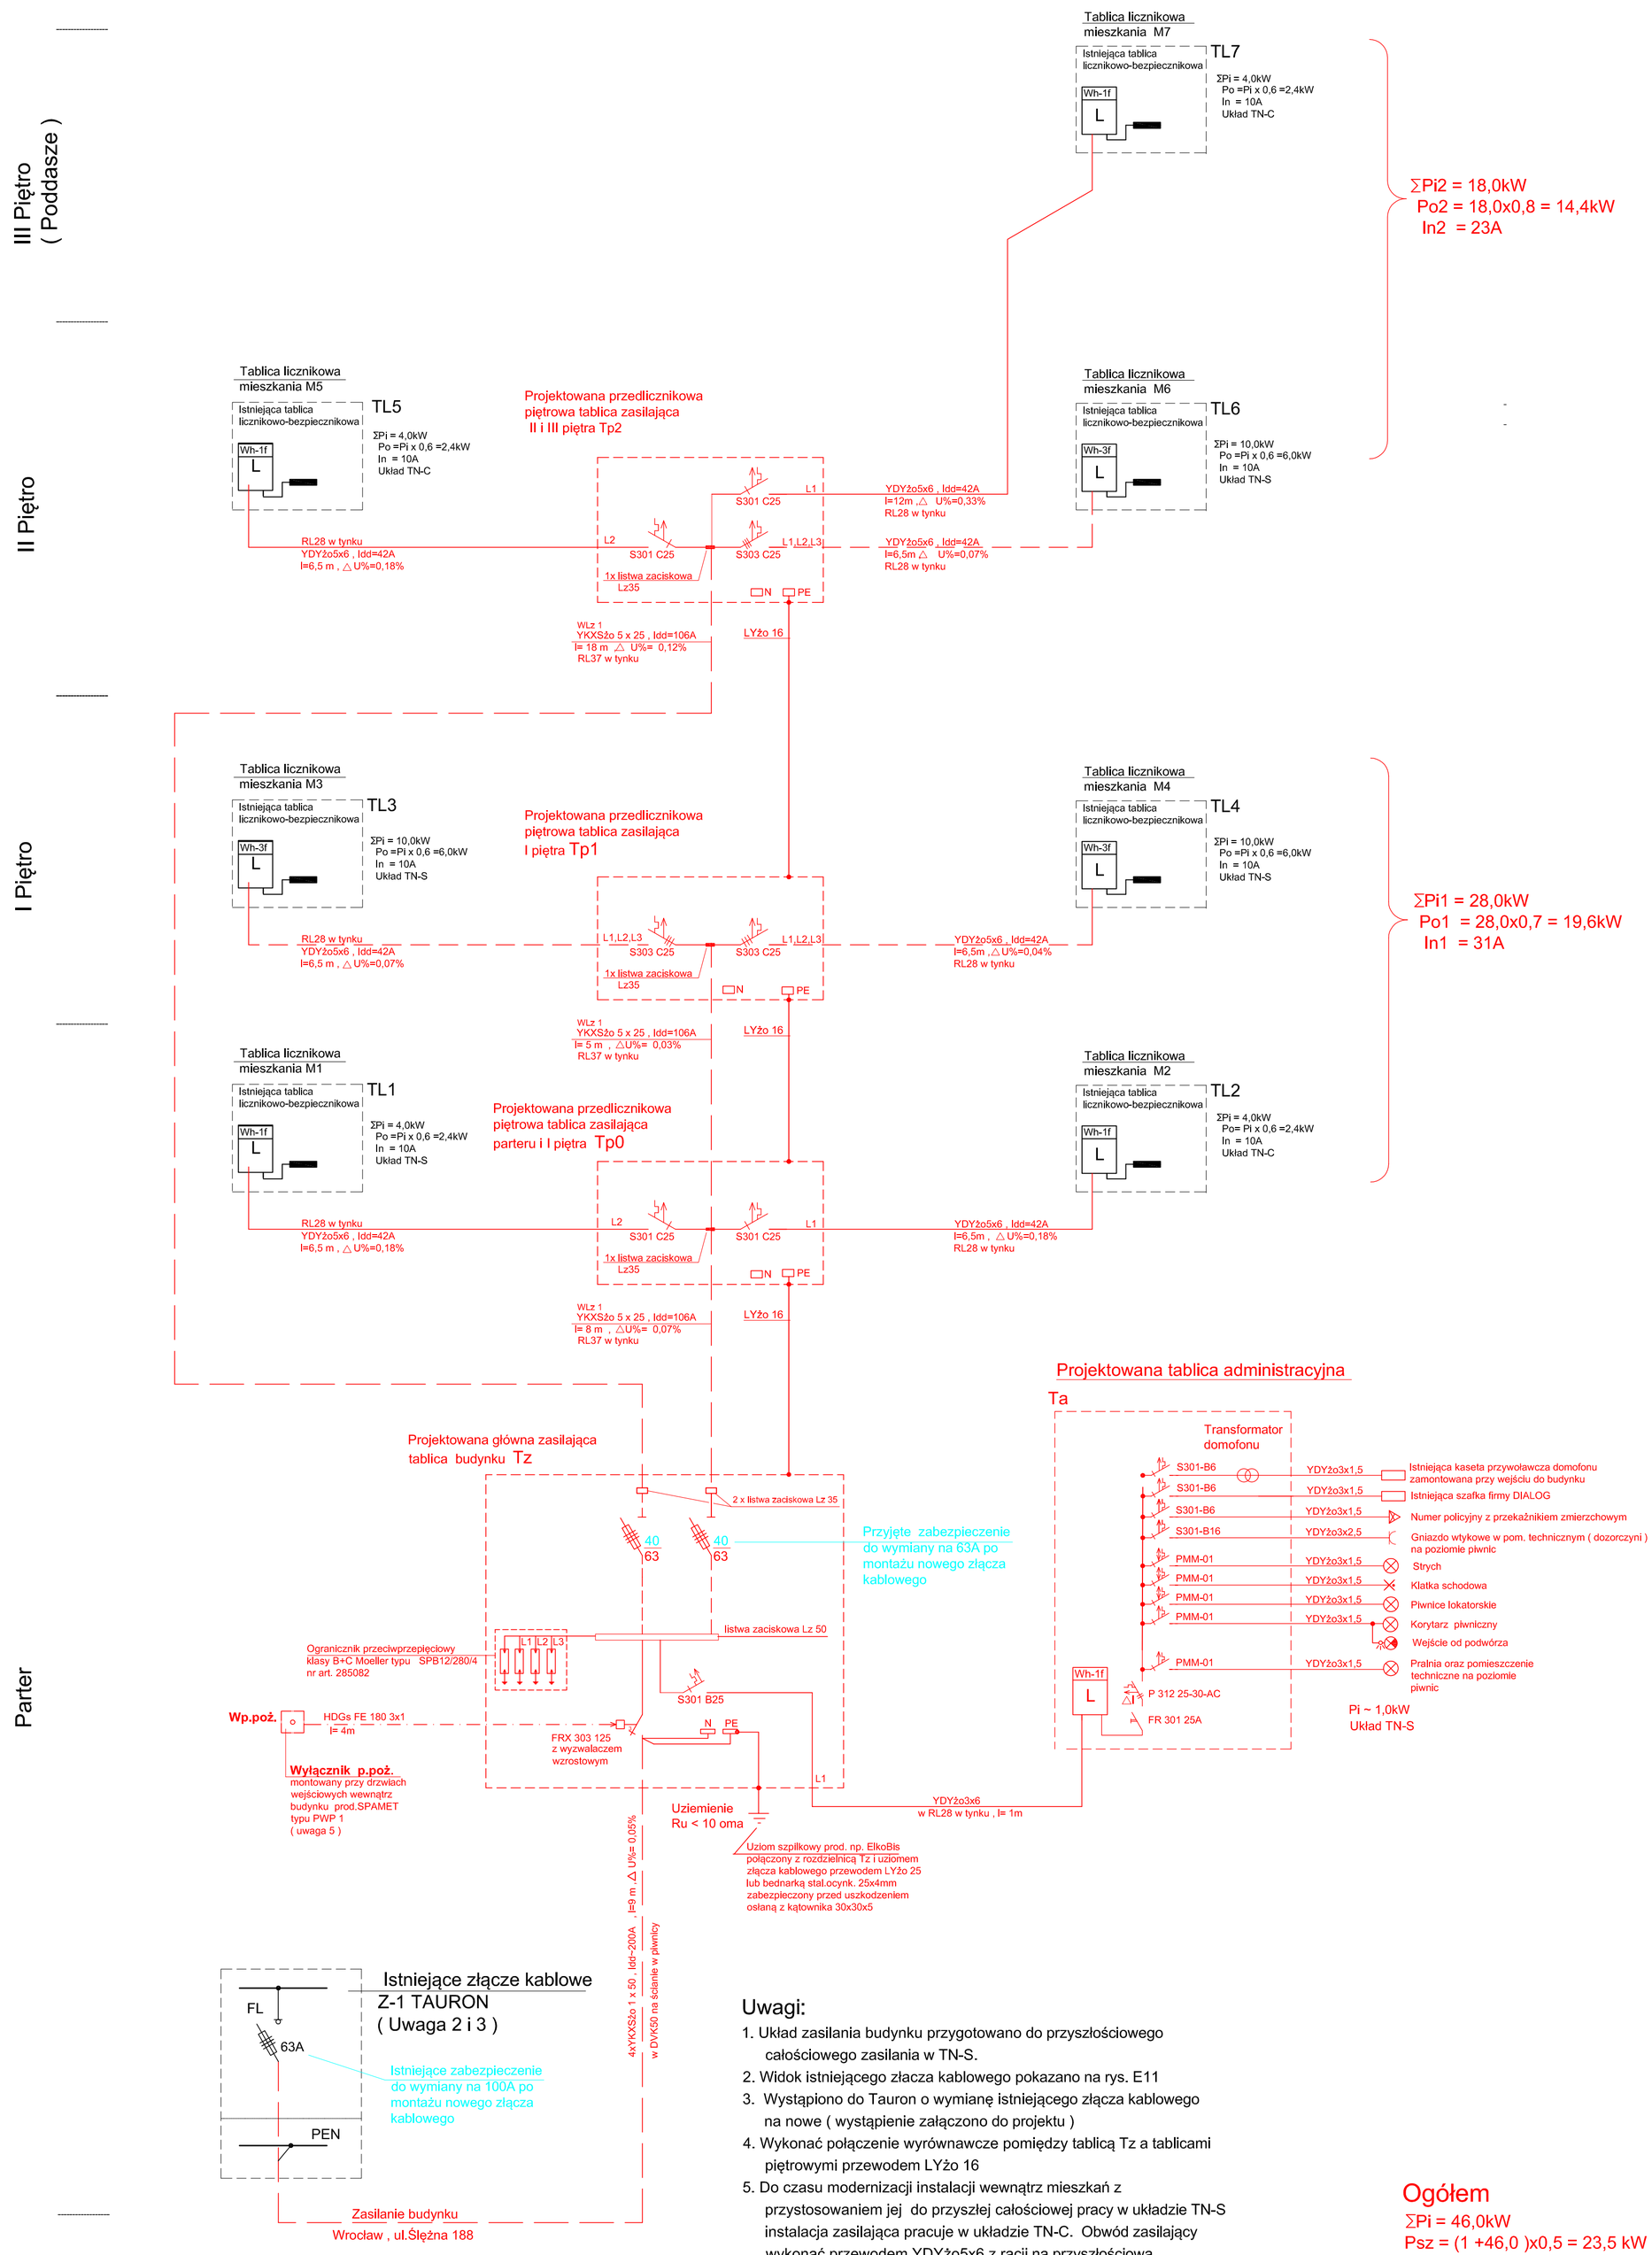

Uwagi:

1. Układ zasilania budynku przygotowano do przyszłościowego całościowego zasilania w TN-S.
2. Widok istniejącego złacza kablowego pokazano na rys. E11
3. Wystąpiono do Tauron o wymianę istniejącego złącza kablowego na nowe (wystąpienie załączono do projektu)
4. Wykonać połączenie wyrównawcze pomiędzy tablicą Tz a tablicami piętrowymi przewodem LYżo 16
5. Do czasu modernizacji instalacji wewnątrz mieszkań z przystosowaniem jej do przyszłej całościowej pracy w układzie TN-S instalacja zasilająca pracuje w układzie TN-C. Obwód zasilający wykonać przewodem YDYżo5x6 z racji na przyszłościową przebudowę instalacji mieszkaniowej .
   Do aktualnej 1 fazowej instalacji mieszkań wykorzystać 2 żyły obwodu , do 3 fazowej 4 żyły. Pozostałe stanowią rezerwę.
6. Układ wyłaczania zasilania poprzez wyłacznik ppoż. pokazano na rys. E10.
7. Z powodu braku możliwości sprawdzenia układu elektrycznego mieszkania nr 6 przyjęto jego zasilanie jako 3 fazowe w układzie TN-C.
8. Wszystkie elementy instalacji przedlicznikowej takie jak zabezpieczenia przedlicznikowe oraz liczniki przystosować do plombowania.
9. Instalację nowoprojektowaną wrysowno na czerwono.

Ogółem
ΣPi = 46,0kW
Psz = (1 +46,0)x0,5 = 23,5 kW
In = 37,7A

	PROZET Al. Pracy 33/9, 53-231 Wrocław, tel. 3631072				
TEMAT I ADRES OBIEKTU	Wymiana wewnętrznej instalacji WLZ oraz instalacji oświetlenia w częściach wspólnych wielorodzinnego budynku mieszkalnego Wrocław , ul. Ślężna 188				
INWESTOR	Wspólnota mieszkaniowa nieruchomości 53-133 Wrocław , ul. Ślężna 188				STADIUM PW
	IMIĘ I NAZWISKO	UPRAWNIENIA	DATA	PODPIS	NR RYS.
PROJEKTANT	inż. Zdzisław Przybysławski	313/77/Wwm	02.2024 r.		E2
TREŚĆ RYSUNKU	Schemat zasilania				SKALA -----

A1