
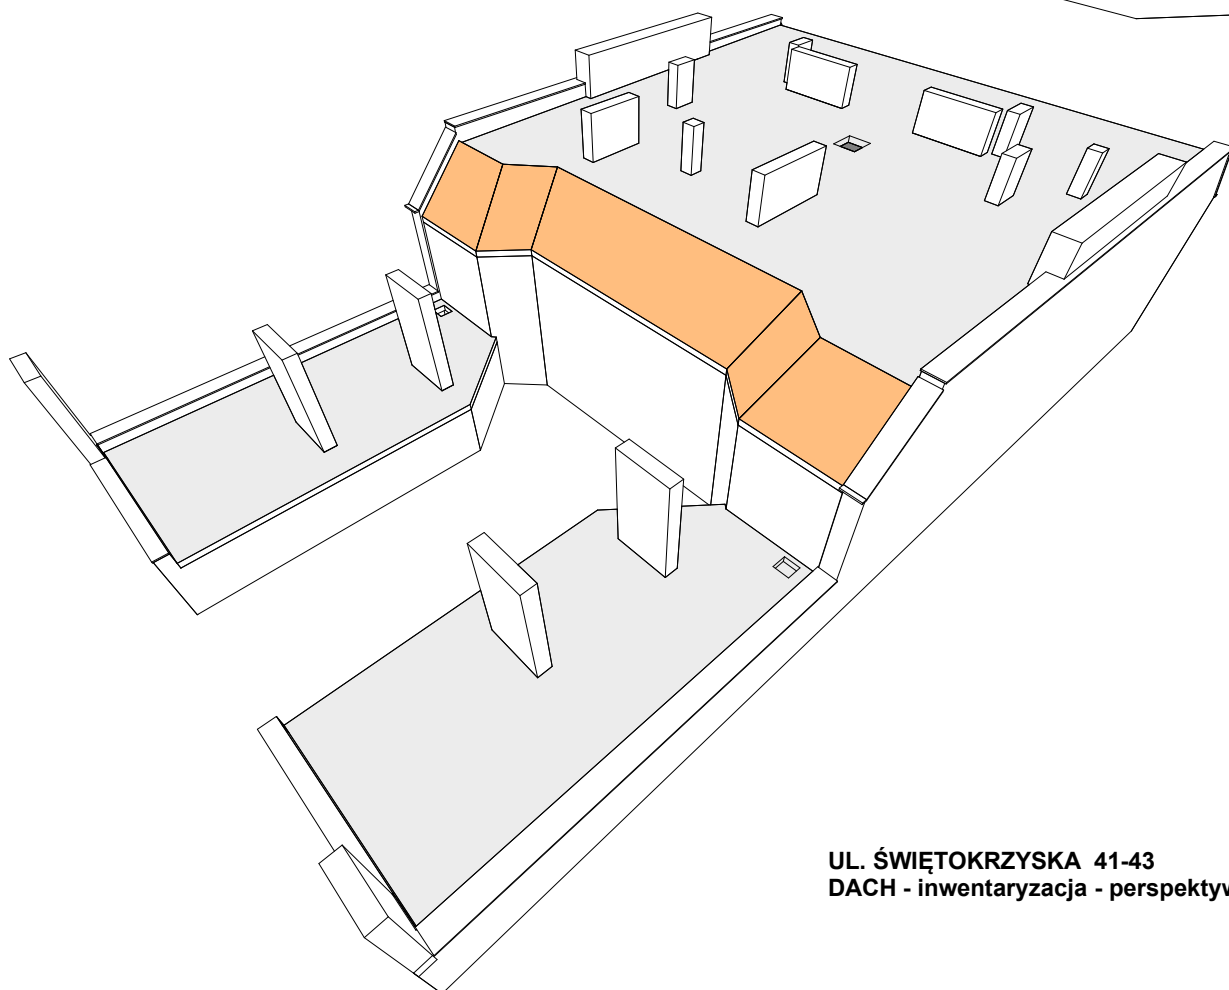


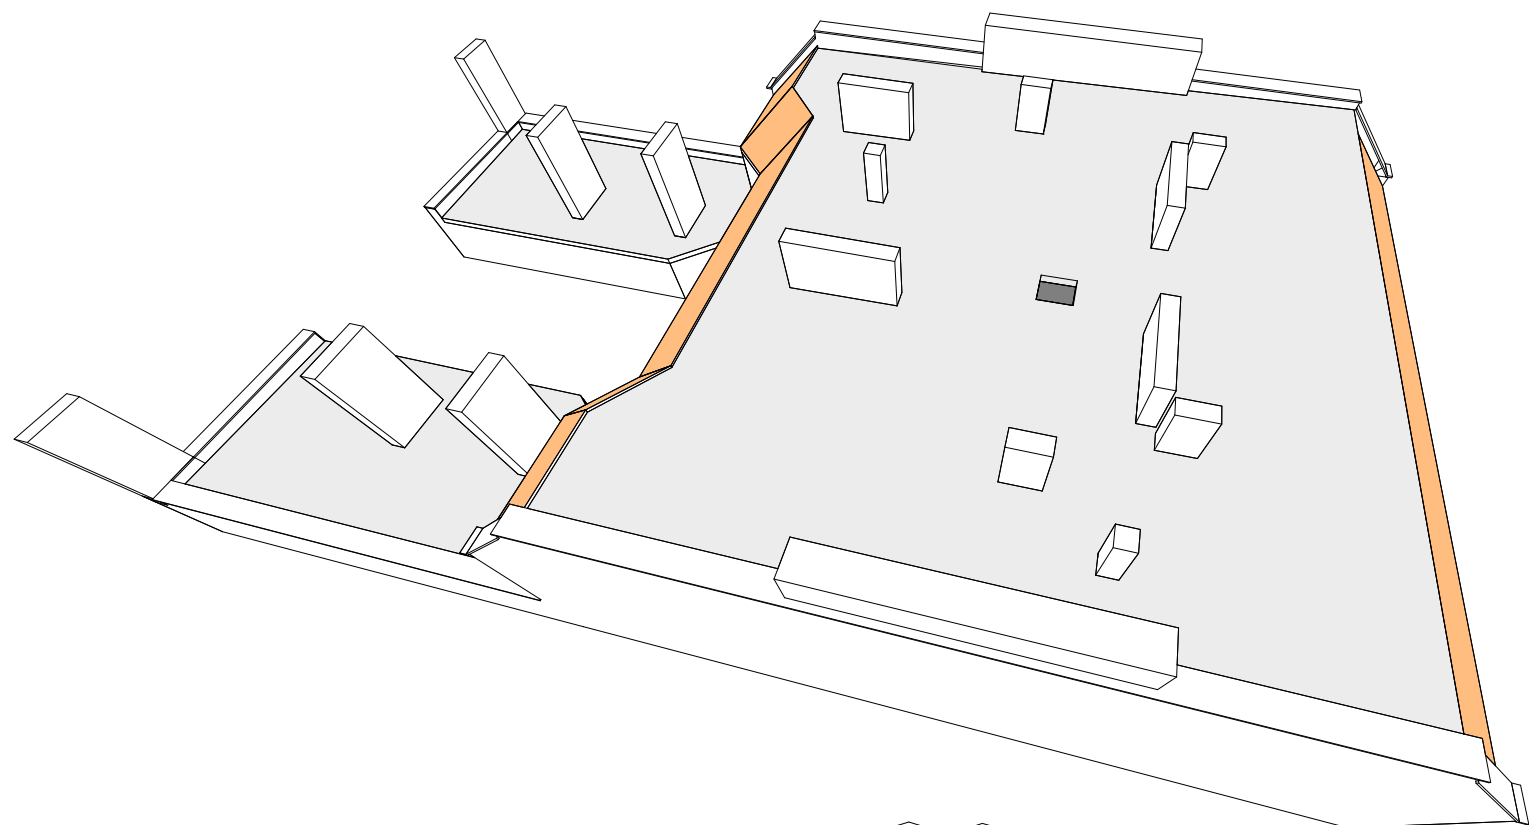

UL. ŚWIĘTOKRZYSKA 41-43
DACH - inwentaryzacja - perspektywy