


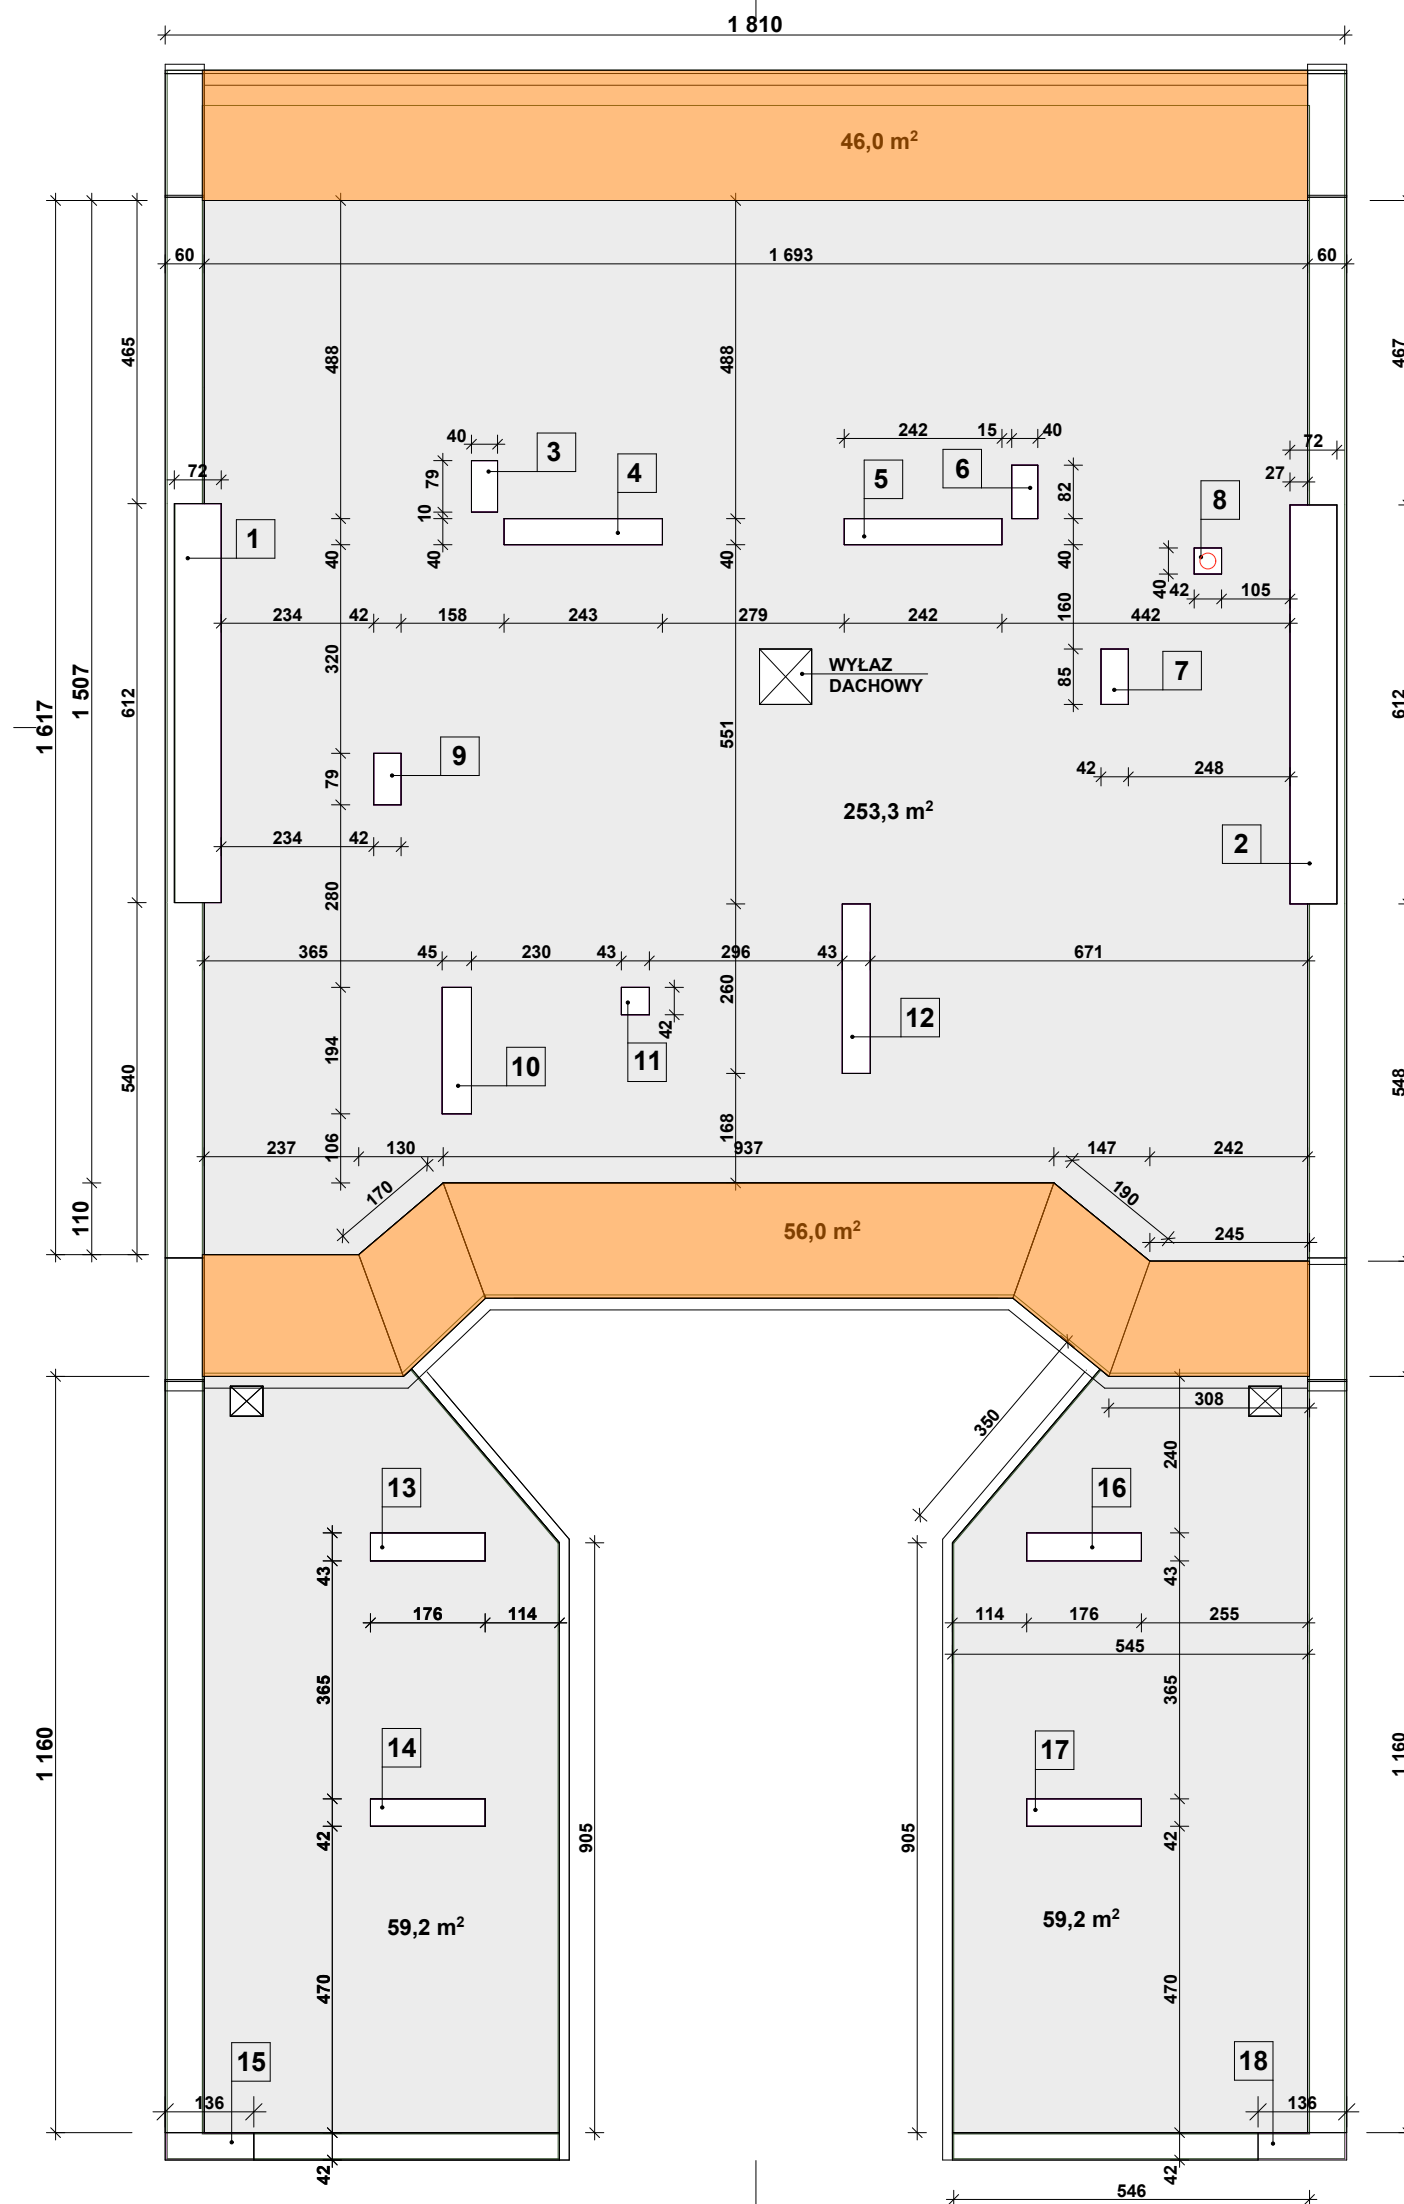

UL. ŚWIĘTOKRZYSKA 41-43 DACH - inwentaryzacja

 pow. całkowita kryta papą	- 371,7 m ²
bud. główny	- 253,3 m ²
oficyna	- 118,4 m ²

 pow. całkowita kryta dachówką	- 102,0 m ²
--	------------------------

KOMINY

gł. x szer.x wys.

nr 1 - 72 x 612 x 176	obw.- 13,7 m ²	pow.- 24,1 m ²
nr 2 - 72 x 612 x 176	obw.- 13,7 m ²	pow.- 24,1 m ²
nr 3 - 40 x 79 x 154	obw.- 2,9 m ²	pow.- 4,7 m ²
nr 4 - 40 x 243 x 156	obw.- 5,7 m ²	pow.- 8,9 m ²
nr 5 - 40 x 242 x 160	obw.- 5,6 m ²	pow.- 9,0 m ²
nr 6 - 40 x 82 x 147	obw.- 2,4 m ²	pow.- 3,5 m ²
nr 7 - 42 x 85 x 143	obw.- 2,5 m ²	pow.- 3,6 m ²
nr 8 - 42 x 40 x 150	obw.- 1,6 m ²	pow.- 2,4 m ²
nr 9 - 42 x 79 x 150	obw.- 2,4 m ²	pow.- 3,6 m ²
nr 10 - 45 x 194 x 167	obw.- 4,8 m ²	pow.- 8,0 m ²
nr 11 - 43 x 42 x 165	obw.- 1,7 m ²	pow.- 2,8 m ²
nr 12 - 43 x 260 x 167	obw.- 6,1 m ²	pow.- 10,2 m ²
nr 13 - 43 x 176 x 330	obw.- 4,4 m ²	pow.- 14,5 m ²
nr 14 - 42 x 176 x 335	obw.- 4,4 m ²	pow.- 14,7 m ²
nr 15 - 42 x 136 x 330	obw.- 3,6 m ²	pow.- 11,9 m ²
nr 16 - 43 x 176 x 330	obw.- 4,4 m ²	pow.- 14,5 m ²
nr 17 - 42 x 176 x 335	obw.- 4,4 m ²	pow.- 14,7 m ²
nr 18 - 42 x 136 x 330	obw.- 3,6 m ²	pow.- 11,9 m ²

suma: obw.- 87,7 m² pow.- 187,1 m²

CZAPY KOMINOWE pow.- 22,80m²

OBRÓBKI BLACHARSKIE

- obróbki blacharskie ogniomurów - 78,50mb x 0,70mb = 54,95 m²
- obróbki blacharskie przy krawędzi dachu pap-dachówka - (17,8mb+16,9mb) x 0,40mb = 13,9 m²
- obróbki blacharskie pas podrynnowy bud. główny - (17,8mb +16,9mb) x 0,40mb = 13,9 m²
- obróbki blacharskie pas podrynnowy oficyna - 2 x (9,1mb +3,5mb) x 0,40mb = 10,1 m²
- obróbki blacharskie pas nadrynnowy bud. główny - (17,8mb +16,9mb) x 0,30mb = 10,4 m²
- obróbki blacharskie pas nadrynnowy oficyna - 2 x (9,1mb +3,5mb) x 0,30mb = 7,6 m²

RYNNY

- rynna od ulicy bud. główny - 16,9 mb
- rynna od podwórza bud. główny - 17,8 mb
- rynny od podwórza oficyna - 2 x 12,6 mb = 25,2 mb