


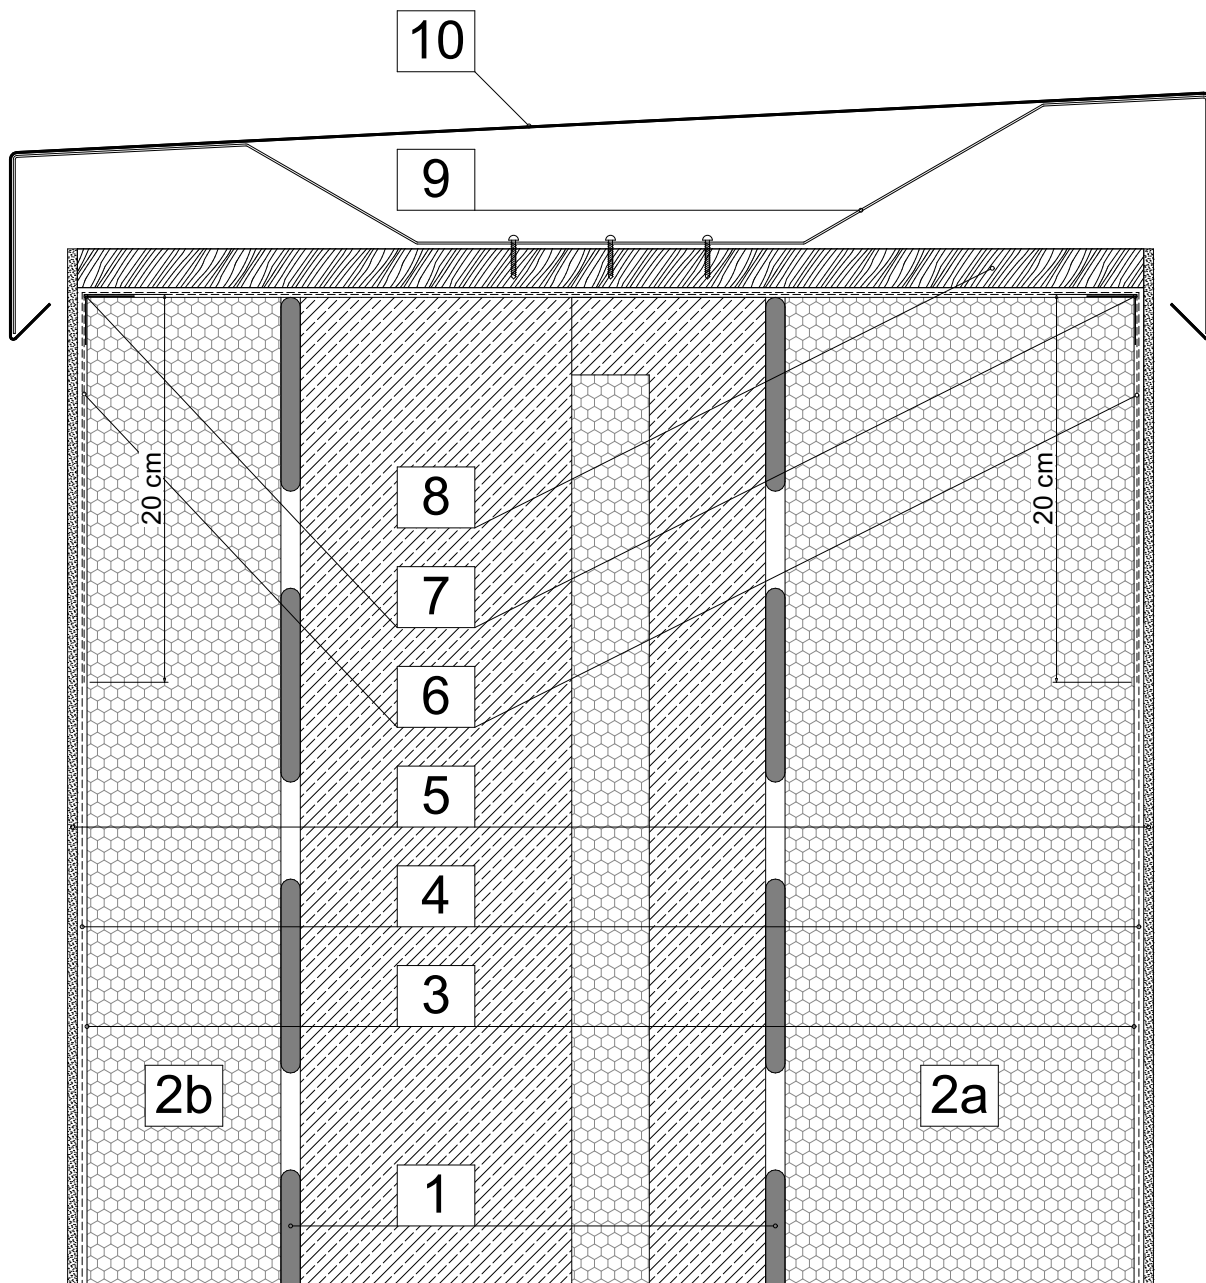

1. Zaprawa klejąca.
- 2a / 2b. Izolacja termiczna: EPS-70 (0.038 W/m2K).
3. Zaprawa szpachlowa.
4. Siatka alkalioodporna wtopiona w 3.
5. Tynk cienkowarstwowy, silikato-silikonowy 1.0mm.
6. Dodatkowa warstwa siatki.
7. Kątownik aluminiowy do systemów ETICS.
8. Płyta OSB-3 22mm po wyrównaniu powierzchni attyki zaprawą cementową.
9. Uchwyt montażowy obróbki blacharskiej.
10. Obróbka blacharska z blachy tytanowo-cynkowej.

araco S.C.
PRACOWNIA PROJEKTOWA ARCHITEKTURY

biuro: ul. POŁCZOWA 17/19
53-313 Wrocław
tel/fax 0048 71 3640652
pracownia: ul. ZAPOROSKA 62/1
53-416 Wrocław
tel/fax 0048 71 3676994
e-mail: araco@araco.pl
info@araco.pl
nlp: 899-00-05-896

www.araco.pl

08.2026

stadium:

PT

skala:

1:10

REMONT I PRZEBUDOWA (DOCIEPLENIE)
ELEWACJI I STROPDACHU BUDYNKU
MIESZKALNEGO WIELORODZINNEGO

adres:	ul. Gajowicka 78, 53-422 Wrocław dz. nr 27 i 21/3, AM-22, obręb: Południe		
inwestor:	Wspólnota Mieszkaniowa GAJOWICKA 78 ul. Gajowicka 78, 53-422 Wrocław		
branża:	ARCHITEKTURA		
projektant:	mgr inż. arch. Rafał Onyszkiewicz uprawnienia nr 565/87/UW	podpis:	
sprawdził:	dr inż. arch. Jakub Onyszkiewicz uprawnienia nr 22/DSOKK/2012	podpis:	
nazwa rys.:	DETAL ATTYKI	nr rysunku:	A/10