


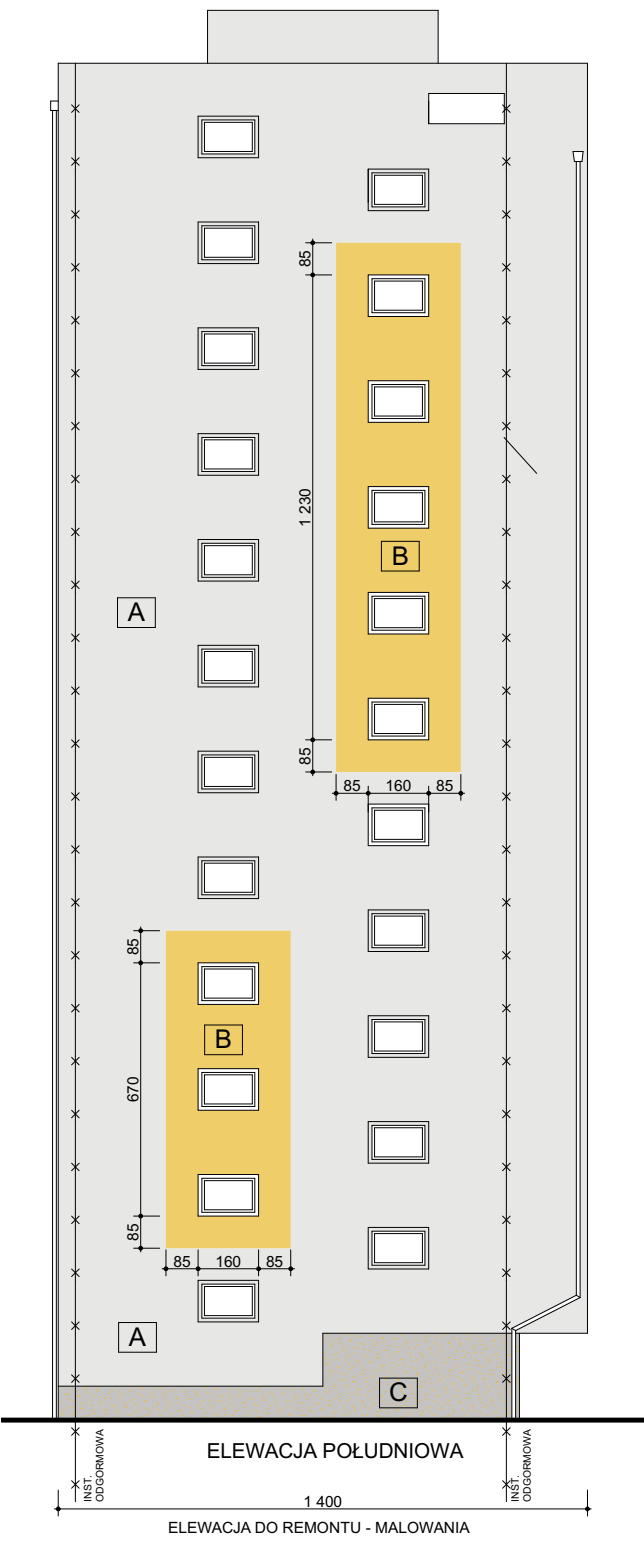

LEGENDA:

- A** tynk silikatowo-silikonowy BOLIX w kol. **38 F** fakt: kasza
- B** tynk silikatowo-silikonowy BOLIX w kol. **05 B** fakt: kasza
- C** tynk mozaikowy BOLIX nr TM 16B drobnoziarnisty
- obróbki blacharskie i parapety RAL nr 7047
- drzwi wejściowe i pozostałe - techniczne RAL nr 7046
- instalacja odgromowa - odtworzeniowo
- stolarka okienna - do wymiany

araco S.C.
PRACOWNIA PROJEKTOWA ARCHITEKTURA

biuro: ul. POCCZOWA 17/19
53-373 Wrocław
tel/fax: 8048 71 344/462
pracownia: ul. SĄPOCZKA 4/21
53-416 Wrocław
tel/fax: 8048 71 347/314
e-mail: araco@araco.pl
Polska@araco.pl
nip: 899-00-05-894

www.araco.pl

stadium:	PT	skala:	1:200	data:	08.2026
temat:	REMONT I PRZEBUDOWA (DOCIEPLENIE) ELEWACJI I STROPODACHU BUDYNKU MIESZKALNEGO WIELORODZINNEGO PRZY UL. GAJOWICKIEJ 78.				
adres:	DZ. NR 271/21/3, AR. 22, OBRĘB: POŁUDNIE 53-422 WROCŁAW, UL. GAJOWICKA 78				
inwestor:	Wspólnota Mieszkaniowa - GAJOWICKA 78 ul. Gajowicka 78, 53-422 Wrocław				
branża:	ARCHITEKTURA				
mgr inż. arch. Rafał Onyszkiewicz	podpis:				
uprawnienia nr 565/87/UW	podpis:				
dr inż. arch. Jakub Onyszkiewicz	podpis:				
uprawnienia nr 22/DSOKK/2012	podpis:				
tytuł rys.:	ELEWACJE		nr rysunku: A/02		