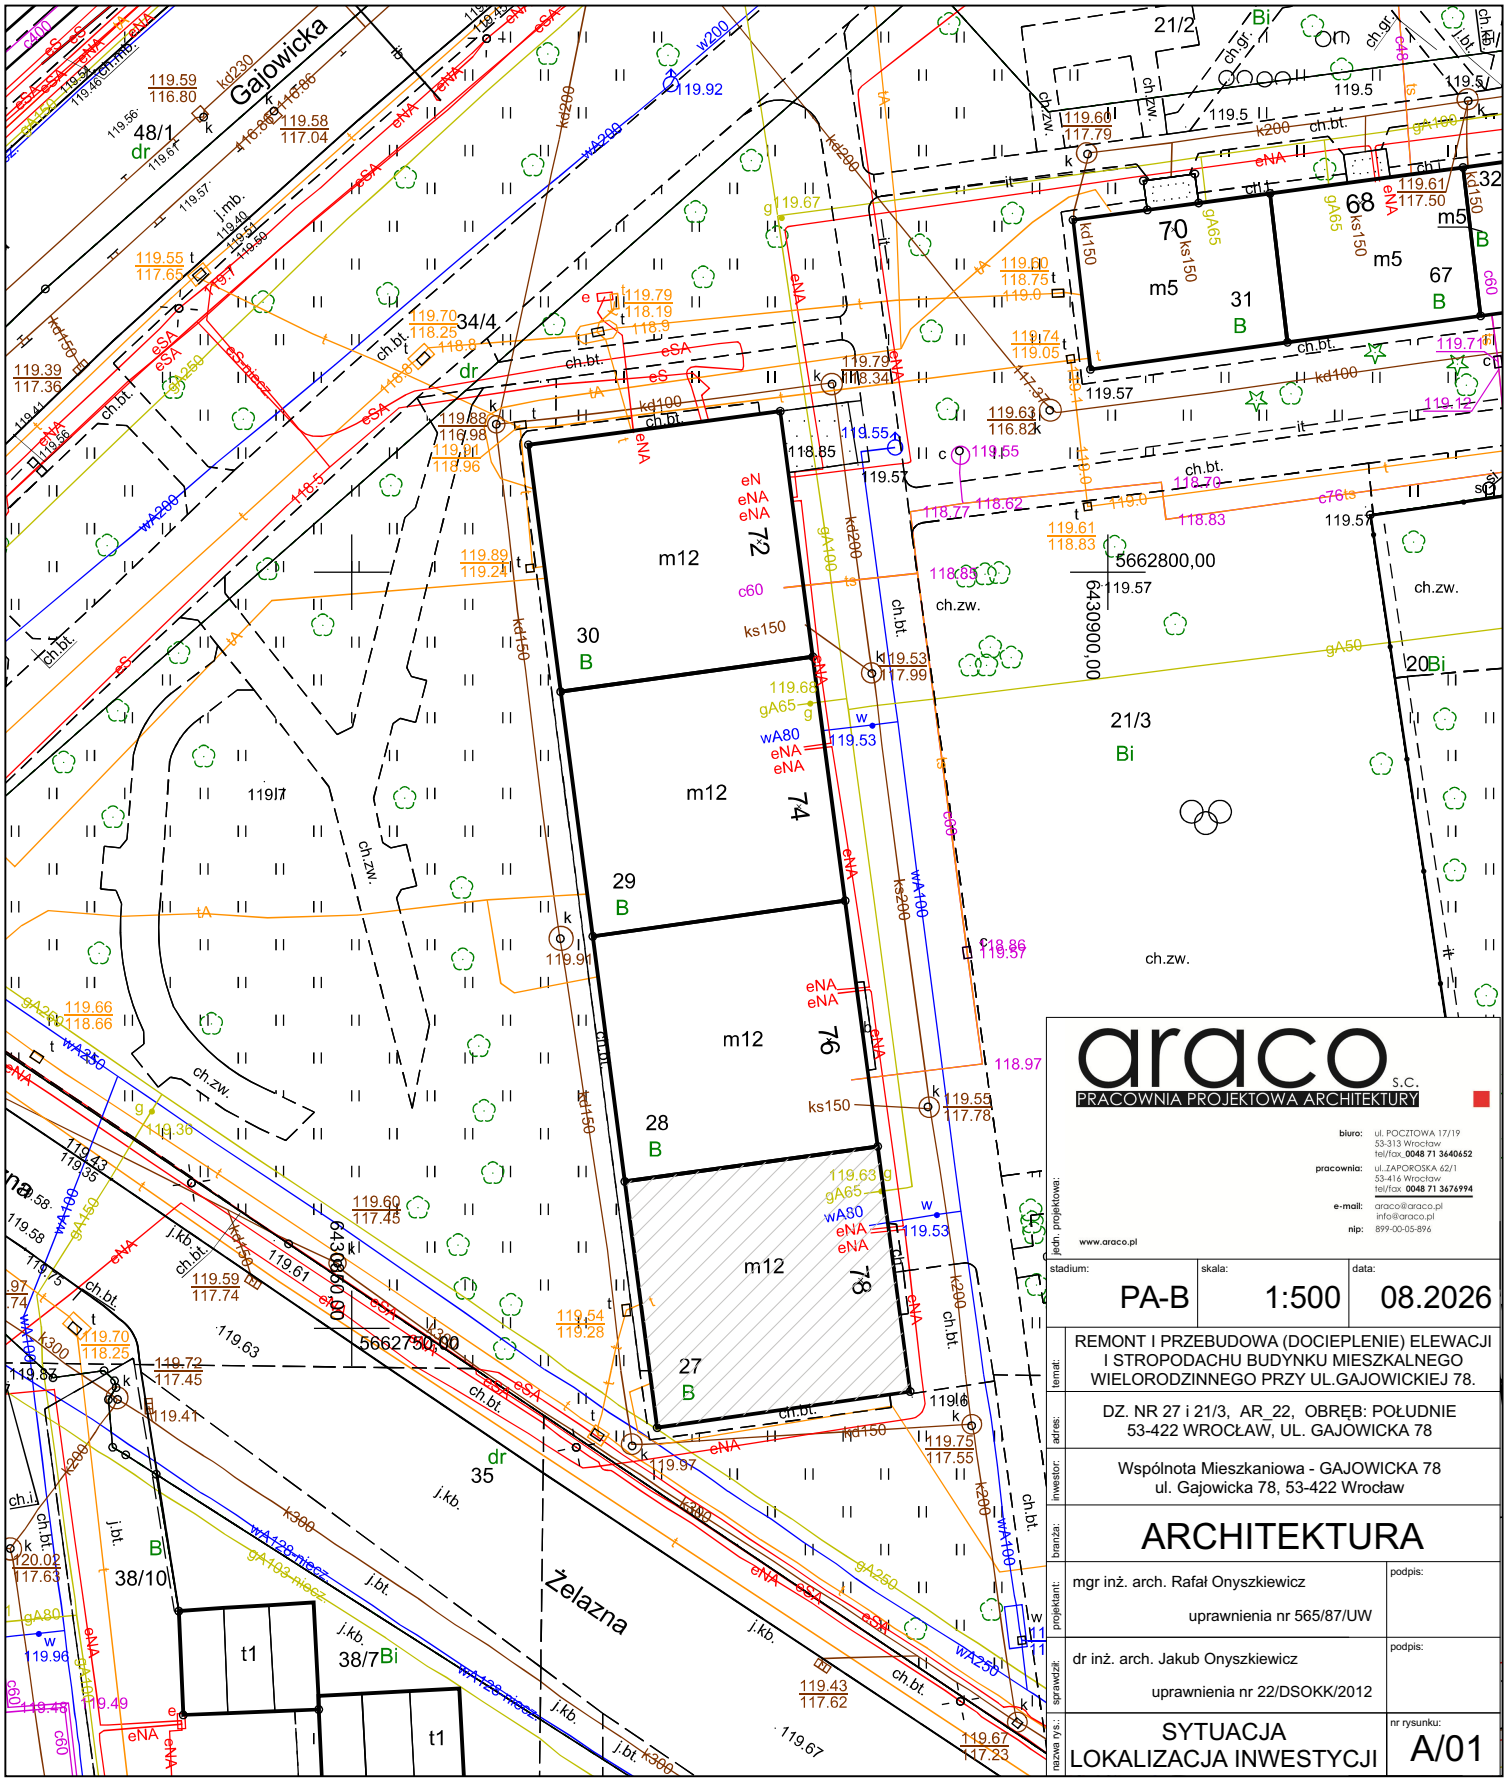


araco S.C.
PRACOWNIA PROJEKTOWA ARCHITEKTURY

biuro: ul. POCZTOWA 17/19, 53-313 Wrocław, tel/fax 0048 71 3640652
pracownia: ul. ZAPOROSKA 62/1, 53-416 Wrocław, tel/fax 0048 71 3676994
e-mail: araco@araco.pl, info@araco.pl
nip: 899-00-05-896
www.araco.pl

jedn. projektowa:

stadium:	skala:	data:
PA-B	1:500	08.2026

temat: REMONT I PRZEBUDOWA (DOCIEPLENIE) ELEWACJI I STROPODACHU BUDYNKU MIESZKALNEGO WIELORODZINNEGO PRZY UL.GAJOWICKIEJ 78.

adres: DZ. NR 27 i 21/3, AR_22, OBRĘB: POŁUDNIE 53-422 WROCŁAW, UL. GAJOWICKA 78

inwestor: Wspólnota Mieszkaniowa - GAJOWICKA 78 ul. Gajowicka 78, 53-422 Wrocław

branża: ARCHITEKTURA

projektant: mgr inż. arch. Rafał Onyszkiewicz, uprawnienia nr 565/87/UW — podpis:

sprawdził: dr inż. arch. Jakub Onyszkiewicz, uprawnienia nr 22/DSOKK/2012 — podpis:

nazwa rys.: SYTUACJA LOKALIZACJA INWESTYCJI

nr rysunku: A/01

WROCŁAW

MAPA ZASADNICZA

1. Mapa sporządzona w ZGKiKM we Wrocławiu

Obręb: 0022, 0028 - Grabiszyn, Południe

Nr sekcji: 6.148.12.12.2.2, 6.148.12.12.2.4

Skala: 1:500

2. Poziom odniesienia "PL-ETRF-2000"
3. Układ współrzędnych "PL-2000 strefa 6"
4. Układ wysokości "PL-EVRF2007-NH"

Przygotował(a):
Lucyna Woźniak
ZGKIKM.TM.6642.1067.2025
WROCŁAW 24-03-2025

Klauzula urzędowa w załączonym pliku xml

Nie wyklucza się istnienia w terenie innych nie wykazanych na mapie urządzeń podziemnych, które nie były zgłoszone do inwentaryzacji lub o których brak jest informacji w instytucjach branżowych.