


LOKALIZACJA TARASU

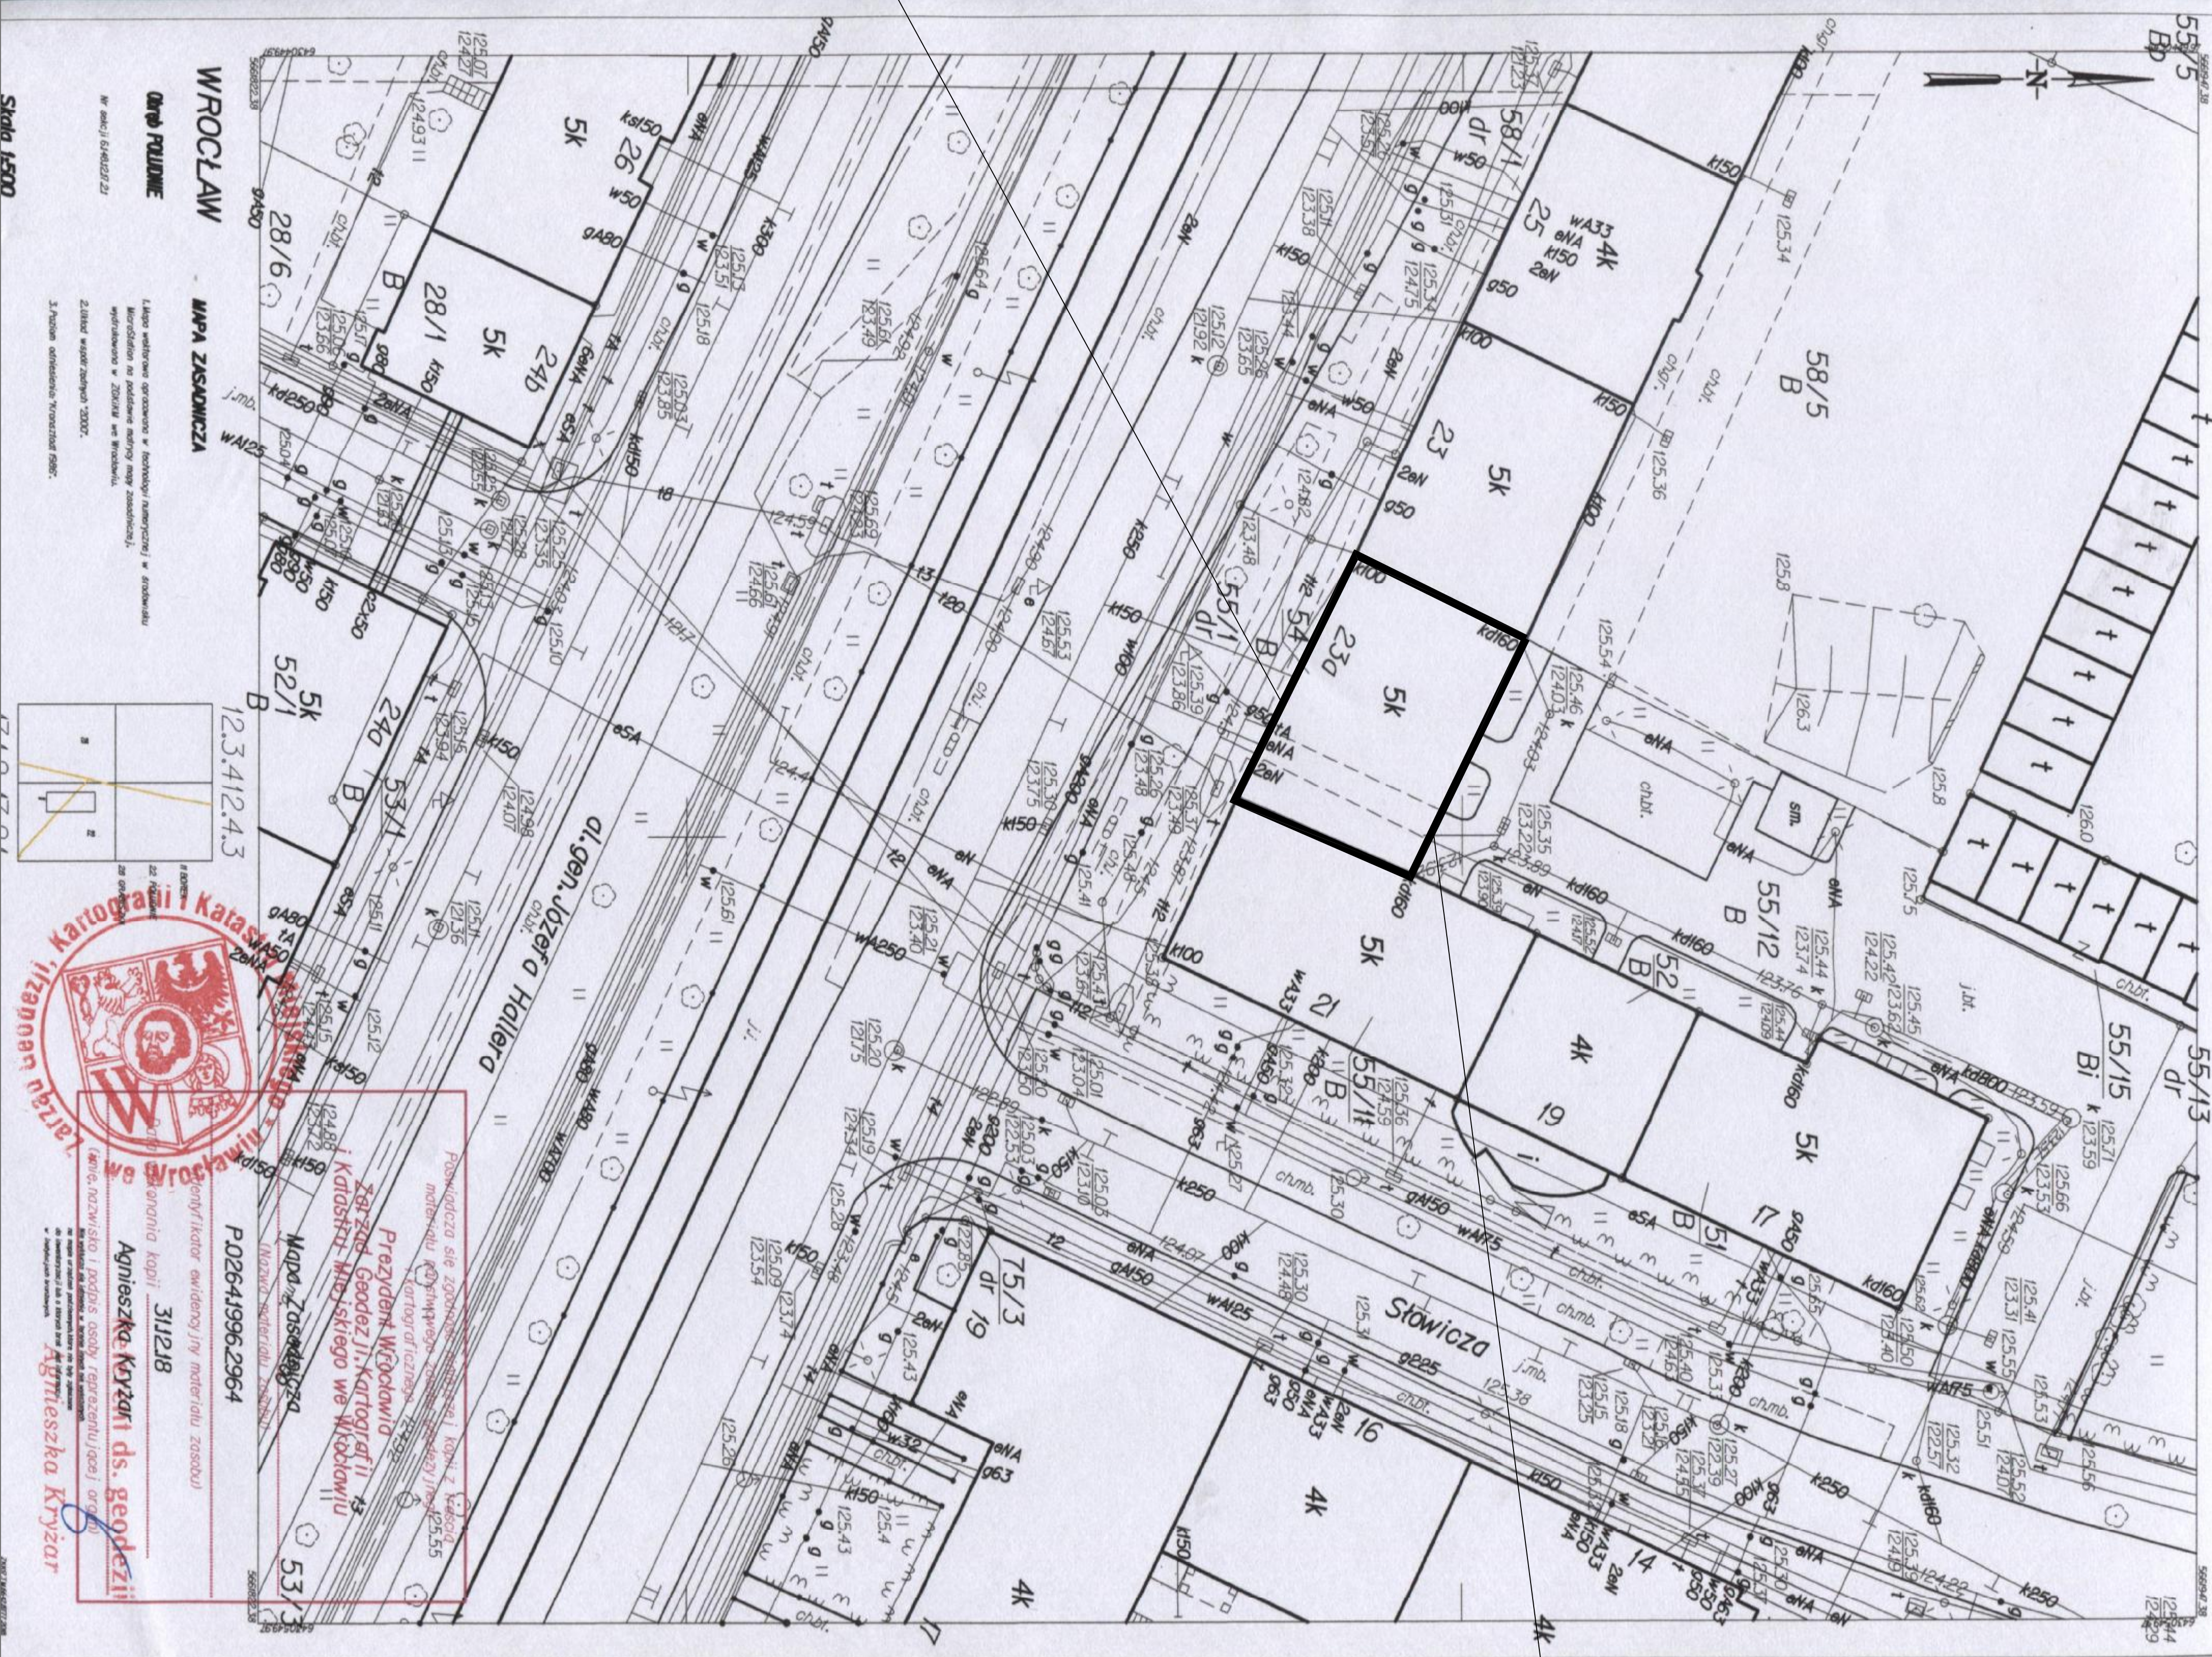

LOKALIZACJA BUDYNKU
PRZY UL. J. HALLERA 23A
WE WROCŁAWIU

* Projektowe *				
Adam Gierczak ul.Oleśnicka 15b, 50-320 Wrocław (608592380 t * aegierczak@gmail.com tNIP 8991413686				
inwestor:	WSPÓLNOTA MIESZKANOWA 53-319 WROCŁAW, ul. J. Hallera 23A, dz.54 AM-33 obręb Południe			
obiekt:	PRZEBUDOWA TARASU NAD 3 PIĘTREM W BUDYNKU MIESZKALNYM WIELORODZINNYM 53-319 WROCŁAW, ul. J. Hallera 23A, dz.54 AM-33 obręb Południe			
projektant	mgr inż. Adam Gierczak, upr.189/98/UW			
sprawdzający	mgr inż. Anna Ozimek, upr.12/11			
stadium	PROJEKT ARCH.-BUD.	branża	budowl.	data 2025-08
rysunek	PLAN SYTUACYJNY			skala: 1 : 500
				Nr rys. 1