


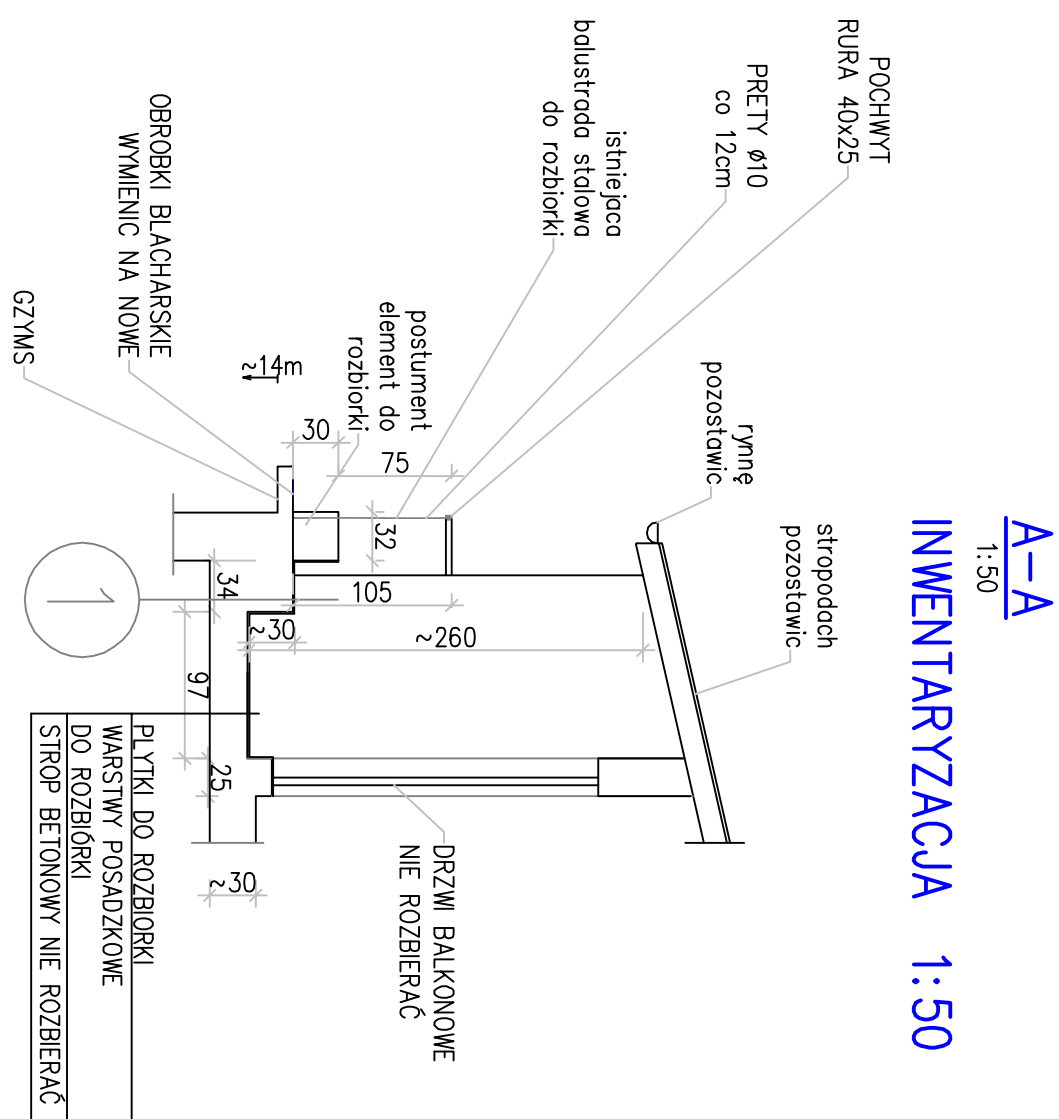

A-A
1:50
INVENTARYZACJA 1:50

ACJA 1:50
STOPIEN
H=30cm DO ROZBIÓRKI

STOPNIEN
H=30cm DO ROZBIÓRK

POKAZANO BALUSTADĘ

POCHWT
RURA 40x25
PRETY ø10
co 12cm
istniejaco

rymna

1



dach z blachy
nachylenie $\sim 45^\circ$

$\sim 14n$

1

PLITY DO ROZBIÓRKI
WARSTWY POSADZKOWE
DO ROZBIÓRKI
STROP BETONOWY NIE ROZBIERAĆ

PLTKI DO ROZBIORKI WARSTWY POSADZKOWE DO ROZBIORKI STROP BETONOWY NIE ROZBIERAĆ

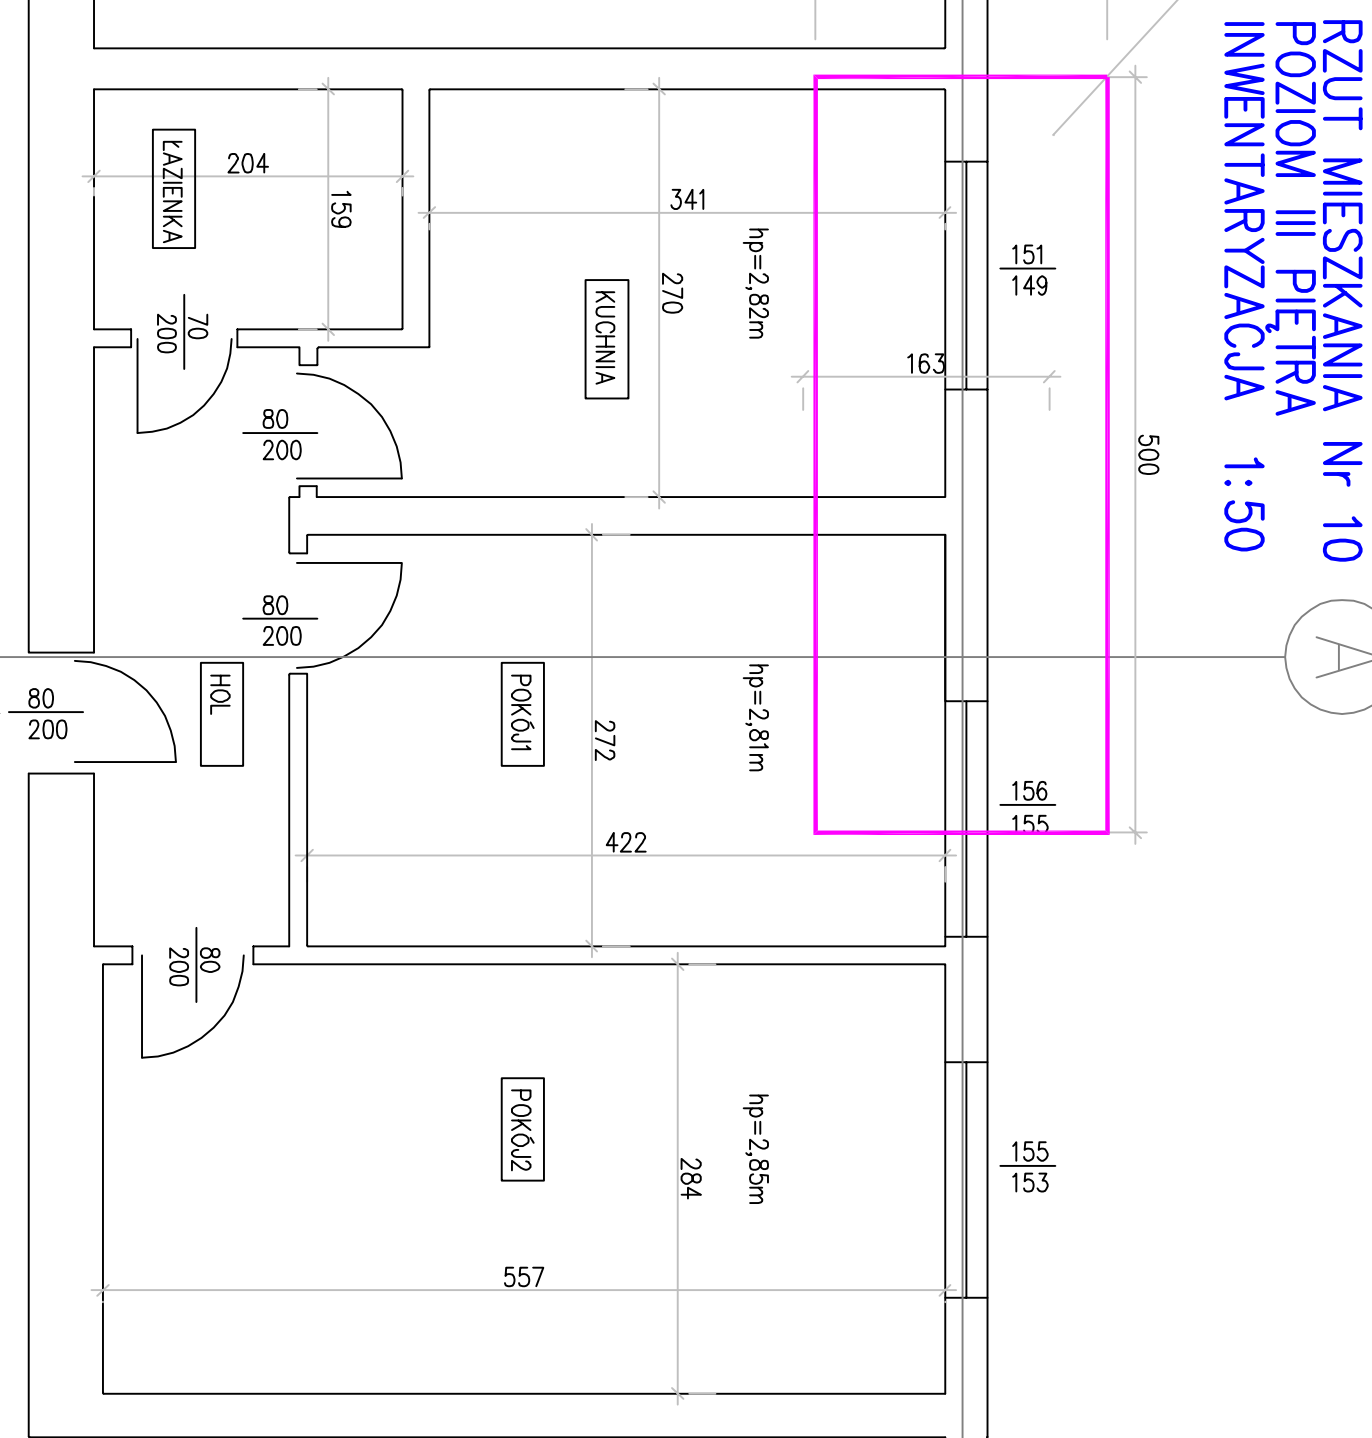

ZAKRES OPRACOWANIA
TARASU NAD 3 PIĘTREM
(STAN ISTNIEJĄCY)

KOLOREM RÓŻOWYM
ZAZNACZONO OBSZAR TARASU
DO REMONTU W OBRĘBIE
MIESZKANIA Nr 12



ZAKRES OPRACOWANIA
TARASU NAD 3 PIĘTREM
(STAN ISTNIEJĄCY)



WEJSCIE DO
MIESZKANIA
Nr 10

[illegible]